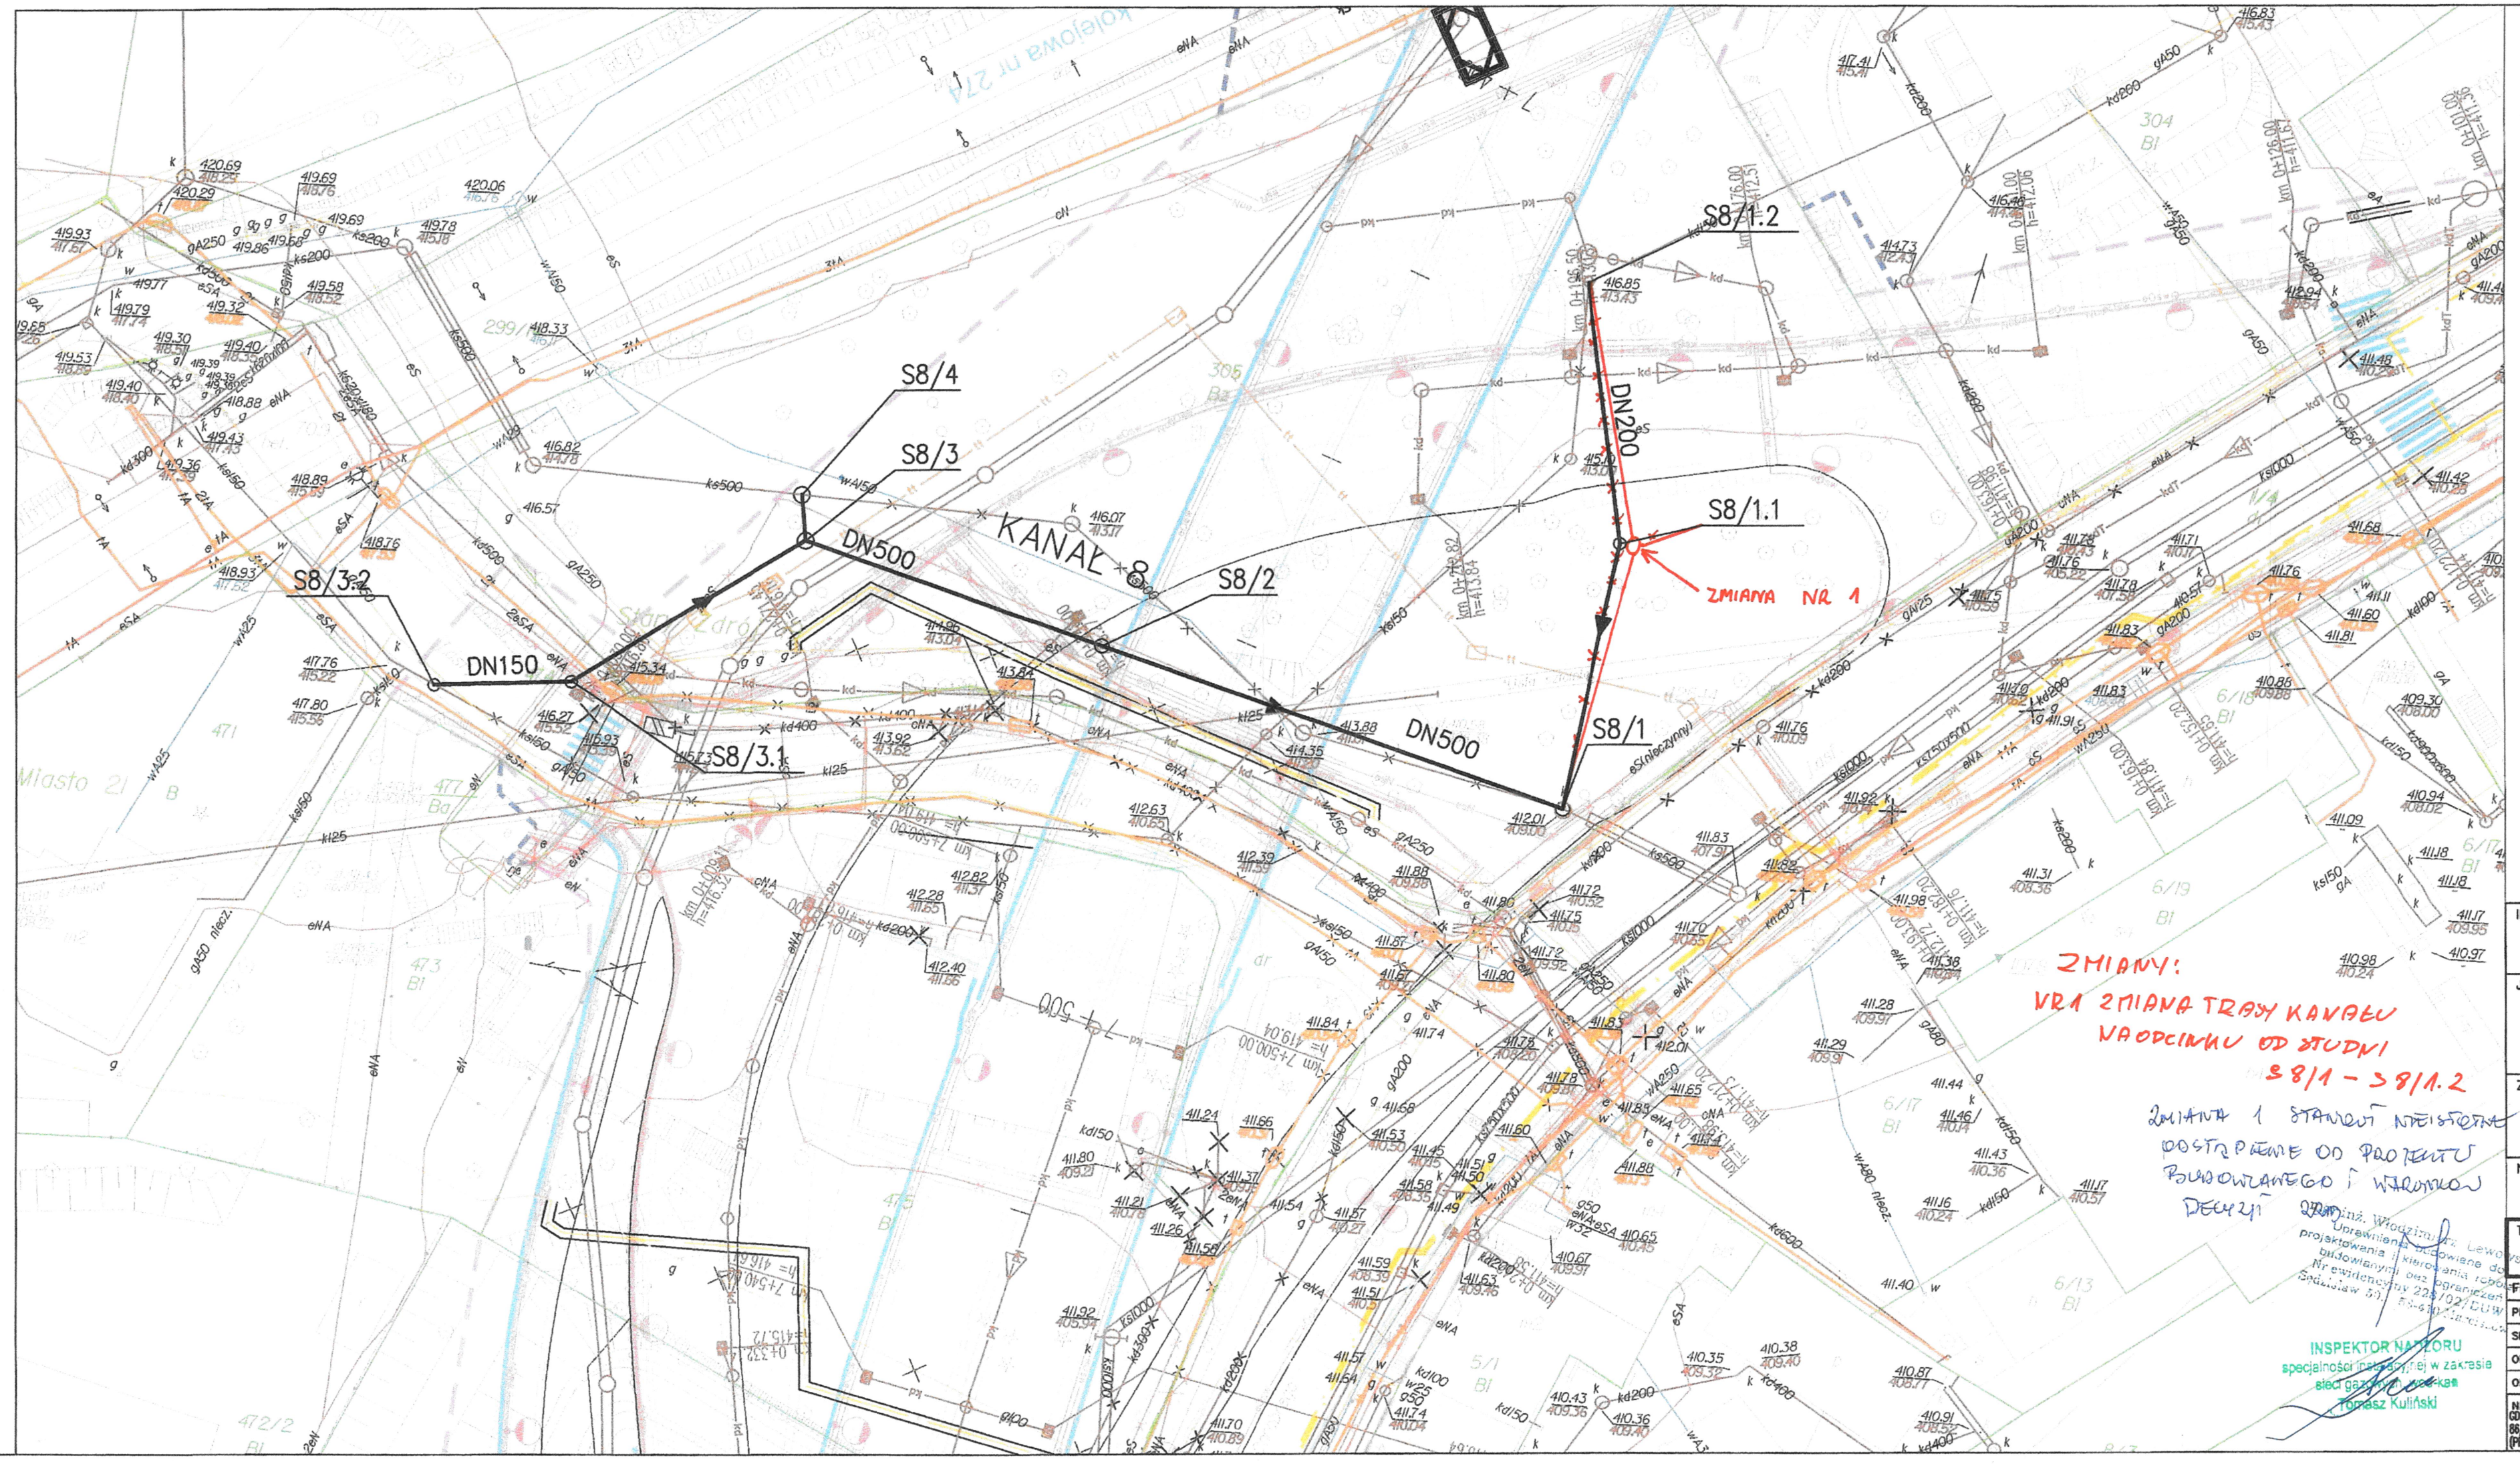

LEGENDA:

- linia rozgraniczająca teren
- linia czasowego zajęcia
- granica działki
- 137/2 – numer działki

SIECI PROJEKTOWANE:

Kanalizacja sanitarna
- kanalizacja sanitarna
- rehabilitacja kanalizacji sanitarnej
- studnie kanalizacyjne
- likwidacja

Kanalizacja deszczowa
- kanalizacja deszczowa
- kanalizacja deszczowa DN>700
- kanalizacja deszczowa tłoczna
- kanalizacja deszczowa do renowacji
- studnia kanalizacyjna
- OS – osadnik i separator substancji ropopochodnych
- SEP
- SW – studnie wpustowa
- SK – studnia kontrolna
- osadnik i separator substancji ropopochodnych
- likwidacja

Branża telekomunikacyjna
- sieć TP S.A.
- sieć Dialog
- sieci napowietrzne
- studnia kablowa
- złącze kablowe
- likwidacja

Branża gazowa
- sieć gazowa
- likwidacja

Branża elektroenergetyczna
- kable średniego napięcia
- kable obwodów oświetlenia
- kable niskiego napięcia
- przewody linii napowietrznej niskiego napięcia
- przewody linii napowietrznej średniego napięcia
- słup z oprawą oświetlenia
- słupy linii napowietrznej
- złącze kablowe nN
- likwidacja

Branża wodociągowa
- sieć wodociągowa
- hydrant
- zasuwa
- studnia z zasuwą Dn≥250
- likwidacja

Branża hydrotechniczna
- KH – sieć hydrotechniczna
- zbiorniki retencyjne
- cieki naturalne rowy melioracyjne
- likwidacja
- rura ochronna

2 szt.

INWESTOR

GENERALNA DYREKCJA DRÓG KRAJOWYCH I AUTOSTRAD
53–139 WROCŁAW ul. Powstańców Śl. 186

GEDKIA

JEDNOSTKA PROJEKTOWA

TRAKT. sp. z o.o. sp.k.
40-159 Katowice, ul. Jesionowa 15
tel: (0-32) 228-12-70, fax: (0-32) 220-70-04
trakt@trakt.pl

ZADANIE

Budowa obwodnicy m. Wałbrzych w ciągu drogi krajowej nr 35 od km 2+350 do km 8+250

NAZWA OPRACOWANIA

PROJEKT BUDOWLANY
TOM VI CZĘŚĆ VI/3

DOKUMENTACJA POWYKONAWCZA

TYTUŁ RYSUNKU

PLAN SYTUACYJNY
KANAŁ 8

FUNKCJA	IMIĘ I NAZWISKO	BRANŻA/NUMER UPRAWNIEŃ	PODPIS
PROJEKTANT	inż. Barbara Talaga	wod–kan 833/82	
SPRAWDZAJĄCY	mgr inż. Maria Hanak	wod–kan 541/94	
OPRACOWAŁ	mgr inż. Katarzyna Mazur		
OPRACOWAŁ	Małgorzata Dziabała		

NR UMOWY GDDKiA O/WR	SKALA	DATA	STADIUM	BRANŻA	NR RYS.
86/PN/A/R-2/2009 (PR-558/09)	1:500	WRZESIEŃ 2010	PB	wod–kan	2.06 /VI-3-KS-01