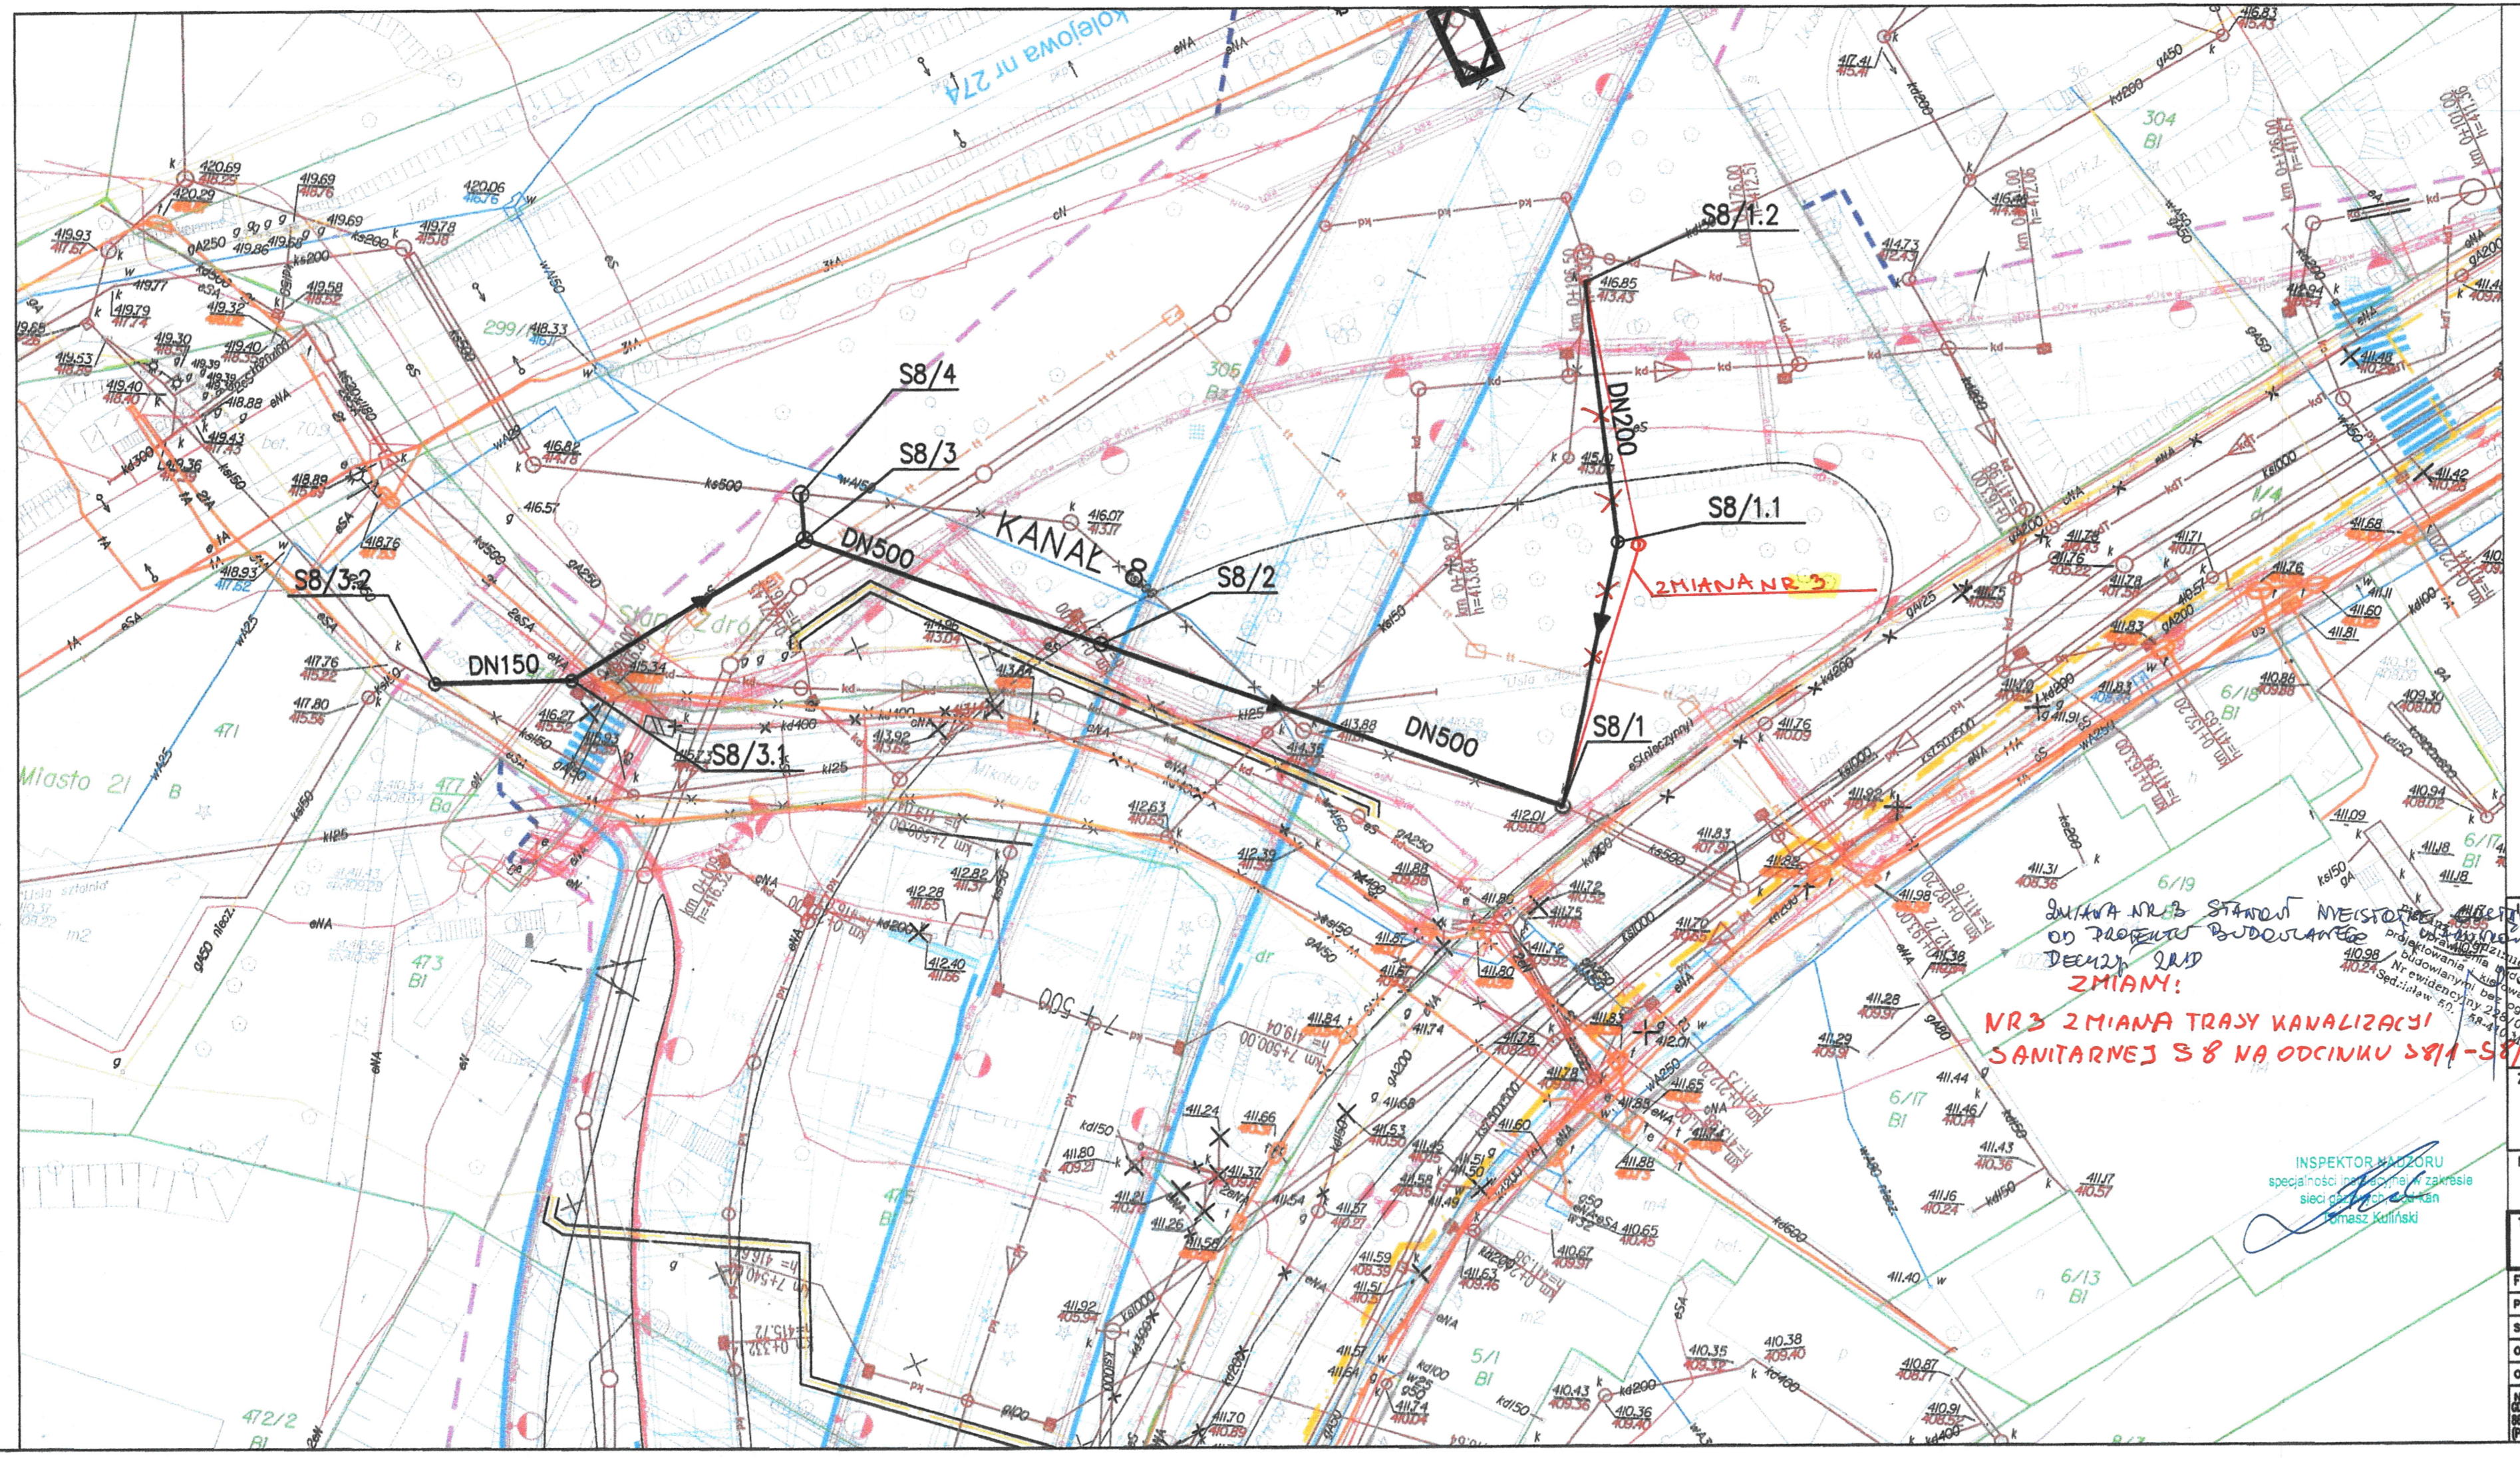

LEGENDA:

- linia rozgraniczająca teren
- linia czasowego zajęcia
- 137/2 – granica działki – numer działki

SIECI PROJEKTOWANE:

Kanalizacja sanitarna

- kanalizacja sanitarna
- rehabilitacja kanalizacji sanitarnej
- studnia kanalizacyjna
- likwidacja

Kanalizacja deszczowa

- kanalizacja deszczowa
- kanalizacja deszczowa DN≥700
- kanalizacja deszczowa tłoczna
- kanalizacja deszczowa do renowacji
- studnia kanalizacyjna
- osadnik i separator substancji ropopochodnych
- studnia wpustowa
- studnia kontrolna
- osadnik i separator substancji ropopochodnych
- likwidacja

Branża teletechniczna

- sieć TP S.A.
- sieć Dialog
- sieci napowietrzne
- studnia kablowa
- złącza kablowe
- likwidacja

Branża gazowa

- sieć gazowa
- likwidacja

Branża elektroenergetyczna

- kable średniego napięcia
- kable obwodów oświetlania
- kable niskiego napięcia
- przewody linii napowietrznej niskiego napięcia
- przewody linii napowietrznej średniego napięcia
- słup z oprawą oświetlenia
- słupy linii napowietrznej
- złącza kablowe nN
- likwidacja

Branża wodociągowa

- sieć wodociągowa
- hydrant
- zasuwa
- studnia z zasuwą Dn≥250
- likwidacja

Branża hydrologiczna

- sieć hydrotechniczna
- zbiornik retencyjne
- cieki naturalne rowy melioracyjne
- likwidacja
- rura ochronna

21

INWESTOR
GENERALNA DYREKCJA DRÓG KRAJOWYCH I AUTOSTRAD
53-139 WROCŁAW ul. Powstańców Śl. 186
GDDKiA

JEDNOSTKA PROJEKTOWA
TRAKT sp. z o.o. spk.
40-159 Katowice, ul. Jesionowa 15
tel: (0-32) 228-12-70, fax: (0-32) 220-70-04
trakt@trakt.pl

ZADANIE
Budowa obwodnicy m. Wałbrzych w ciągu drogi krajowej nr 35 od km 2+350 do km 8+250

NAZWA OPRACOWANIA
PROJEKT BUDOWLANY
TOM VI CZĘŚĆ VI/3
DOKUMENTACJA POWYKONAWCZA

TYTUŁ RYSUNKU
PLAN SYTUACYJNY
KANAŁ 8

FUNKCJA	IMIĘ I NAZWISKO	BRANŻA/NUMER UPRAWNIEŃ	PODPIS
PROJEKTANT	inż. Barbara Talaga	wod-kan 833/82	
SPRAWDZAJĄCY	mgr inż. Maria Hanak	wod-kan 541/94	
OPRACOWAŁ	mgr inż. Katarzyna Mazur		
OPRACOWAŁ	Małgorzata Dziebała		

NR UMOWY GDDKiA O.Wr.	SKALA	DATA	STADIUM	BRANŻA	NR RYS.
86/PN/VI-2/2009 (PR-038/09)	1:500	WRZESIEŃ 2010	PB	wod-kan	2.06 /VI-3-KS-01