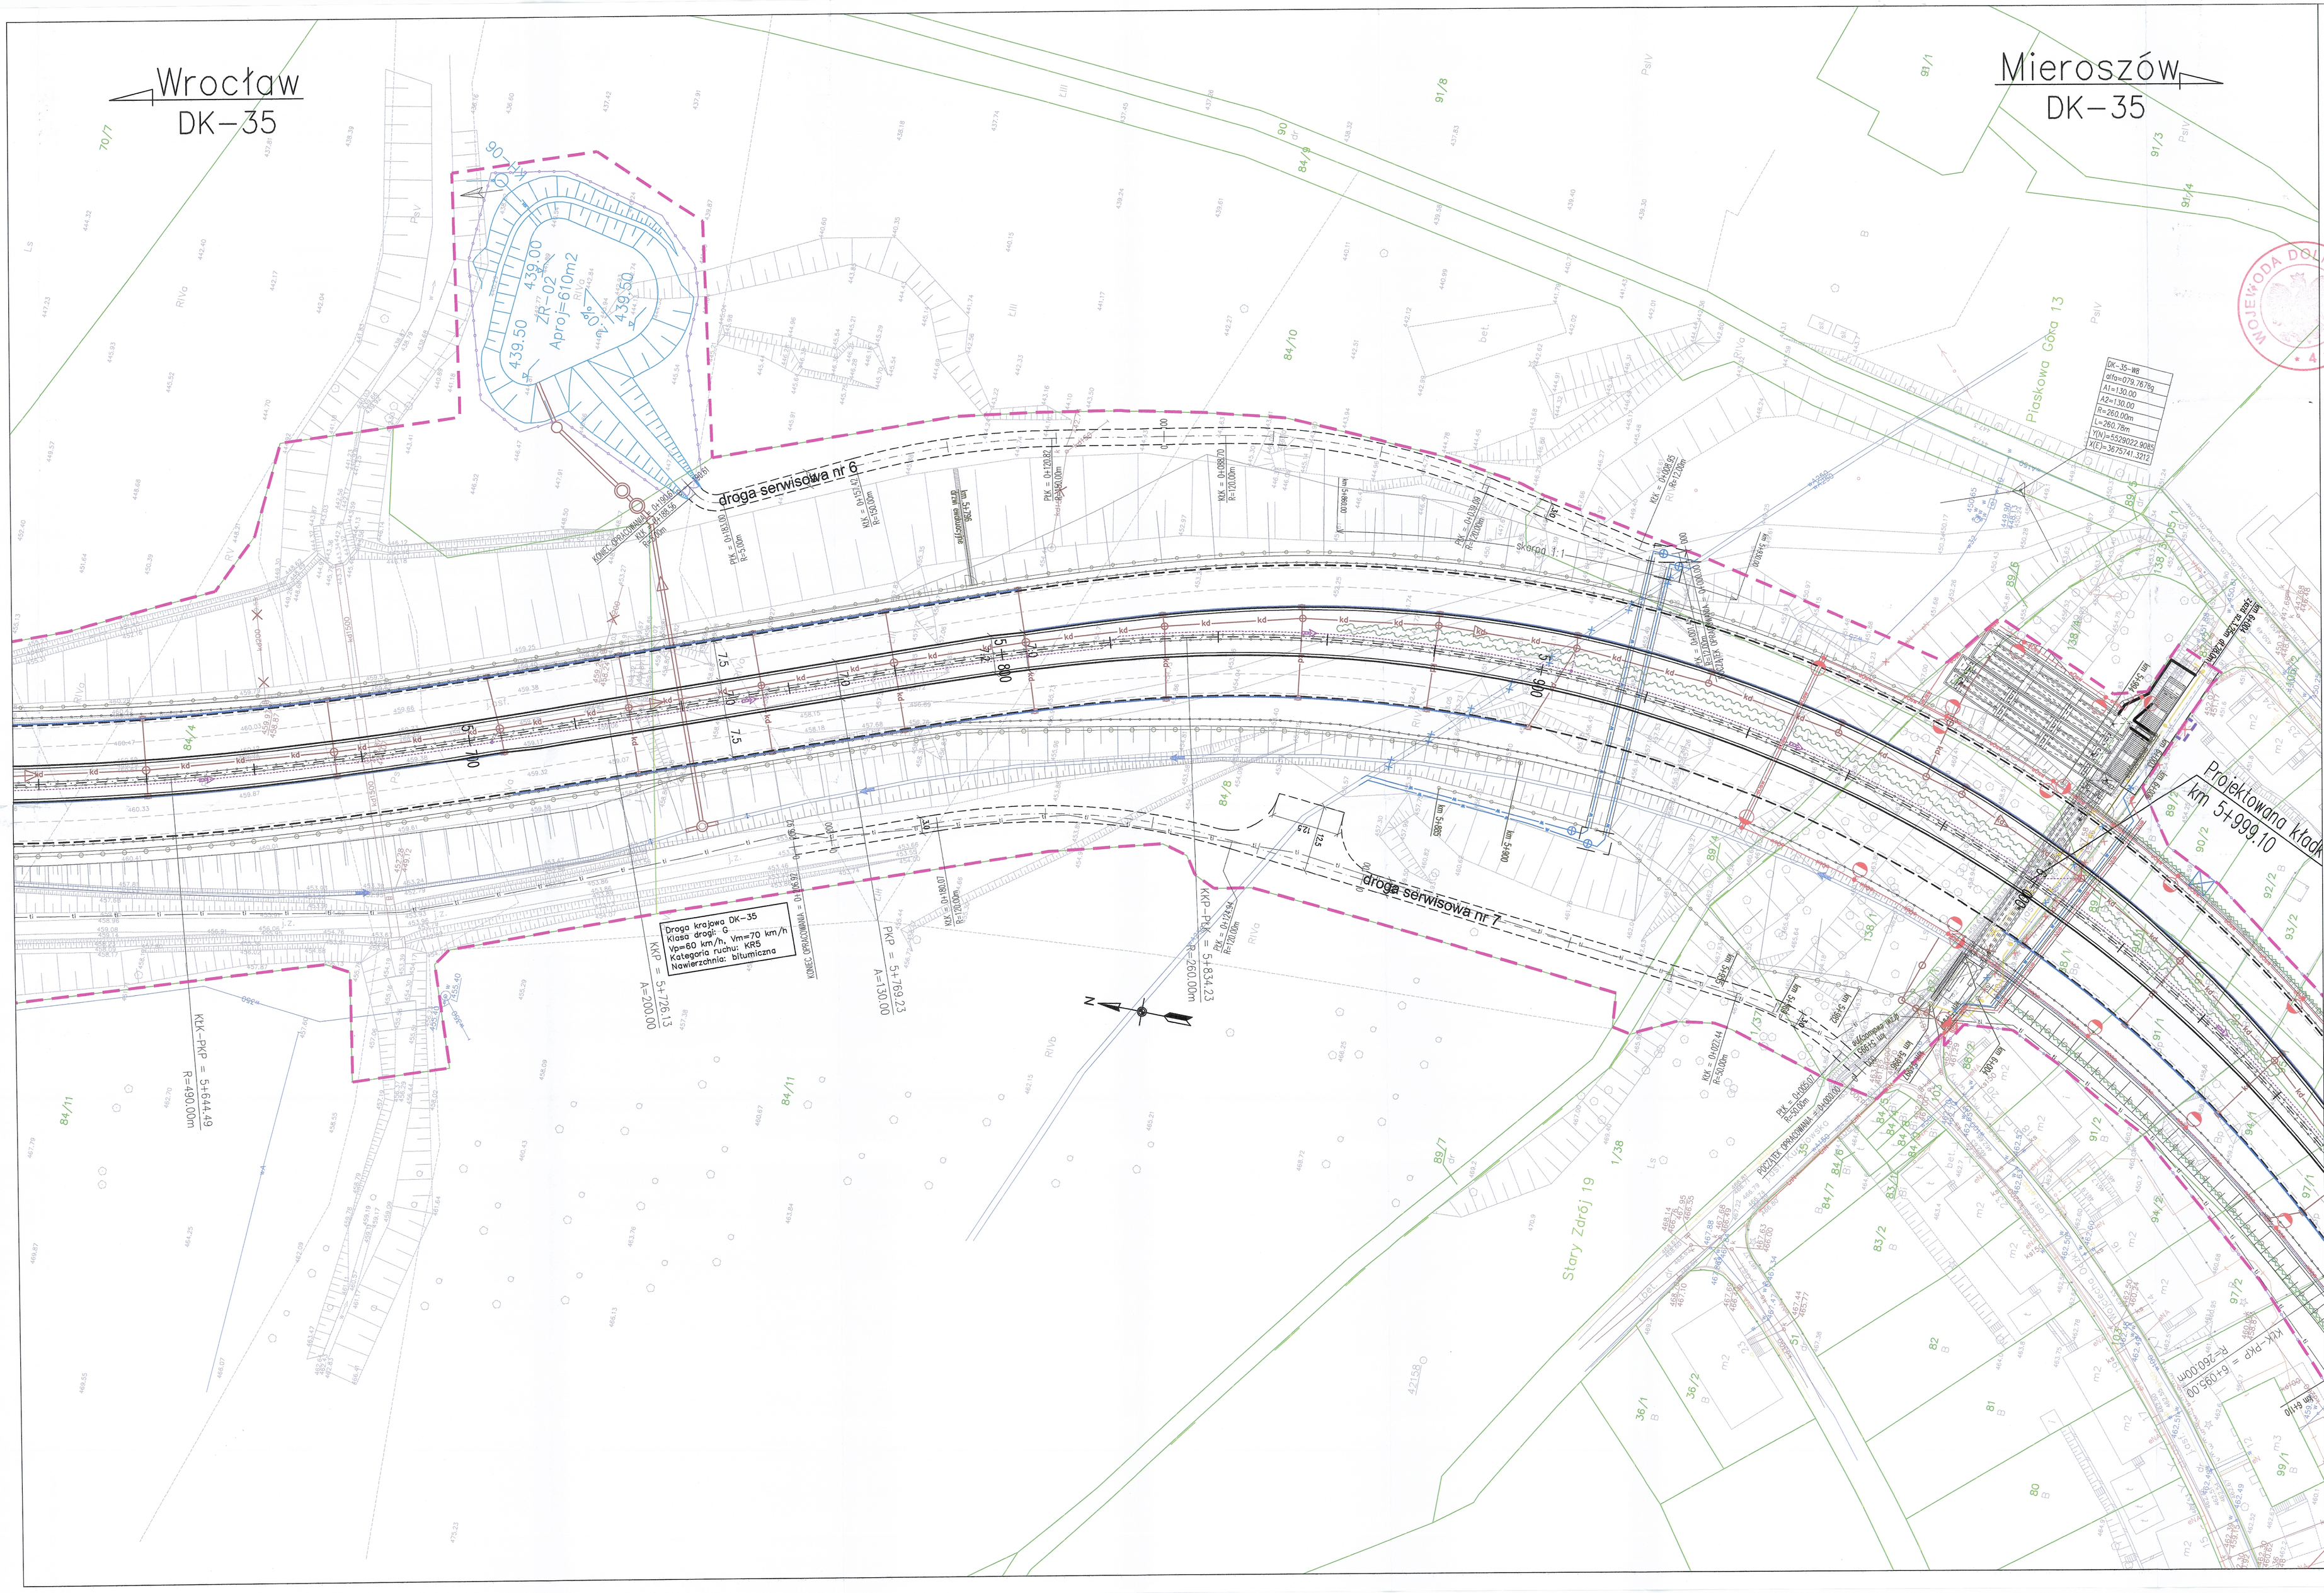


DOLNOŚLĄSKI URZĄD WOJEWÓDZKI we WROCŁAWIU
Wydział Infrastruktury
Niniejszy Projekt Budowlany
Budowa obwodnicy Wałbrzycha w ciągu dk nr 35 od km 2+310 do km 8+210
(rodzaj inwestycji lub robót)
ZATWIERDZAM
decyzja nr 3/12 z dnia 11.04.2012
znak pisma IV.AG.7810.31.2011.WS
z uwagami wyszczególnionymi w treści decyzji
Z up. WOJEWODY DOLNOŚLĄSKIEGO
Jarosław Bryńczak
Dyrektor Wydziału Infrastruktury
WOJEWODA DOLNOŚLĄSKI

SIECI PROJEKTOWANE:
- rura ochronna
Branża wodociągowa
- wodociąg
- zasuwa
- studnia z zasuwą
- likwidacja
Branża teletechniczna
- sieć TP S.A.
- sieć Dialog
- sieć napowietrzna
- słup
- likwidacja
Branża gazowa
- sieć gazowa
- sieć gazowa projektowana w odległym zasięgu
- likwidacja
Branża elektroenergetyczna
- kablowa linia napięcia
- kablowa sieć oświetlenia
- kablowa napięcia
- przewody linii napowietrznej niskiego napięcia
- przewody linii napowietrznej średniego napięcia
- słup z sprzęgą oświetlenia
- słupy linii napowietrznej
- słupy kablowe nN
- sprzęg świetlówkowe 2x36W
- likwidacja
Kanalizacja deszczowa i sanitarna
- kanalizacja deszczowa
- kanalizacja deszczowa Ø400
- kanalizacja deszczowa tłoczna
- kanalizacja sanitarna
- rekultyfikacja istniejącej kanalizacji
- studnia wpustowa
- osadnik i separator substancji ropopochodnych
- likwidacja
Branża hydrologiczna
- sieć hydrotechniczna
- ziemnki retencyjne
- ciąć rurociągu zwy melioracyjne
- likwidacja
Branża PKP
- trakcja kolejowa
- linia energetyczna/SRK
- telekomunikacja kolejowa
- linia rozgraniczająca teren
- linia czasowego zajęcia
- granica działki
- numer działki
- oś geometryczna/ klawiszcz drogi
- krawędź nawierzchni
- krawężnik ulicy
- krawężnik obrzeży
- chodnik
- budynki do wyburzenia
- barbera stalowa
- wyrzutnia dla pieszych
- barbera betonowa
- sprzęgnienia
- km 0+018 zjazd sz.3.0m, dł.2.0m
- zjazd
- przepusty
- wpust kanalizacji deszczowej
- blok przyłączeniowy
- blok indyczny
- blok skrzyżowy/krzyżka gżbrski
- uszczelnienie rowu
- rów drogowy
Sygnalizacja świetlna
- kanalizacja sygnalizacji świetlnej
- studzienki
- konstrukcja wsporcza przymocowana do montażu tablic drogowskazowych
Zieleń
- projektowane drzewa
- projektowane krzewy
- projektowane pogłoby
768/3
str. 12

INWESTOR
GENERALNA DYREKCJA DRÓG KRAJOWYCH I AUTOSTRAD
Oddział we Wrocławiu
53-139 WROCŁAW ul. Powstańców Śl. 186
GDDKiA

JEDNOSTKA PROJEKTOWA
TRAKT sp. z o.o. sp.k.
40-159 Katowice, ul. Jesionowa 15
tel: (0-32) 226-24-70, fax: (0-32) 226-79-04
trakt@trakt.pl

ZADANIE
**Budowa obwodnicy m. Wałbrzych w ciągu drogi krajowej nr 35 od km 2+350 do km 8+250**

NAZWA OPRACOWANIA
PROJEKT BUDOWLANY
TOM I CZĘŚĆ 1/2

TYTUŁ RYSUNKU
PLAN ZAGOSPODAROWANIA TERENU
DK35 – km 5+620 – 6+060

| FUNKCJA | IMIE I NAZWISKO | BRANŻA/NUMER UPRAWNIEŃ | PODPIS |
|---|---|---|---|
| GŁÓWNY PROJEKTANT | dr inż. Grzegorz Nowaczyk | drogowa UW-579/89 | |
| SPRAWDZAJĄCY | mgr inż. Romuald Jeżewski | drogowa KBU1a-2126/945/66 | |

| NR UMOWY ZGODNA Z NR 86/PN/U/B-2/2008 (TR-02/08) | SKALA 1:500 | DATA WRZESIEŃ 2010 | STADIUM PB | BRANŻA wielobranżowa | NR RYS. 02.09/I-2-D-01 |
|---|---|---|---|---|---|