


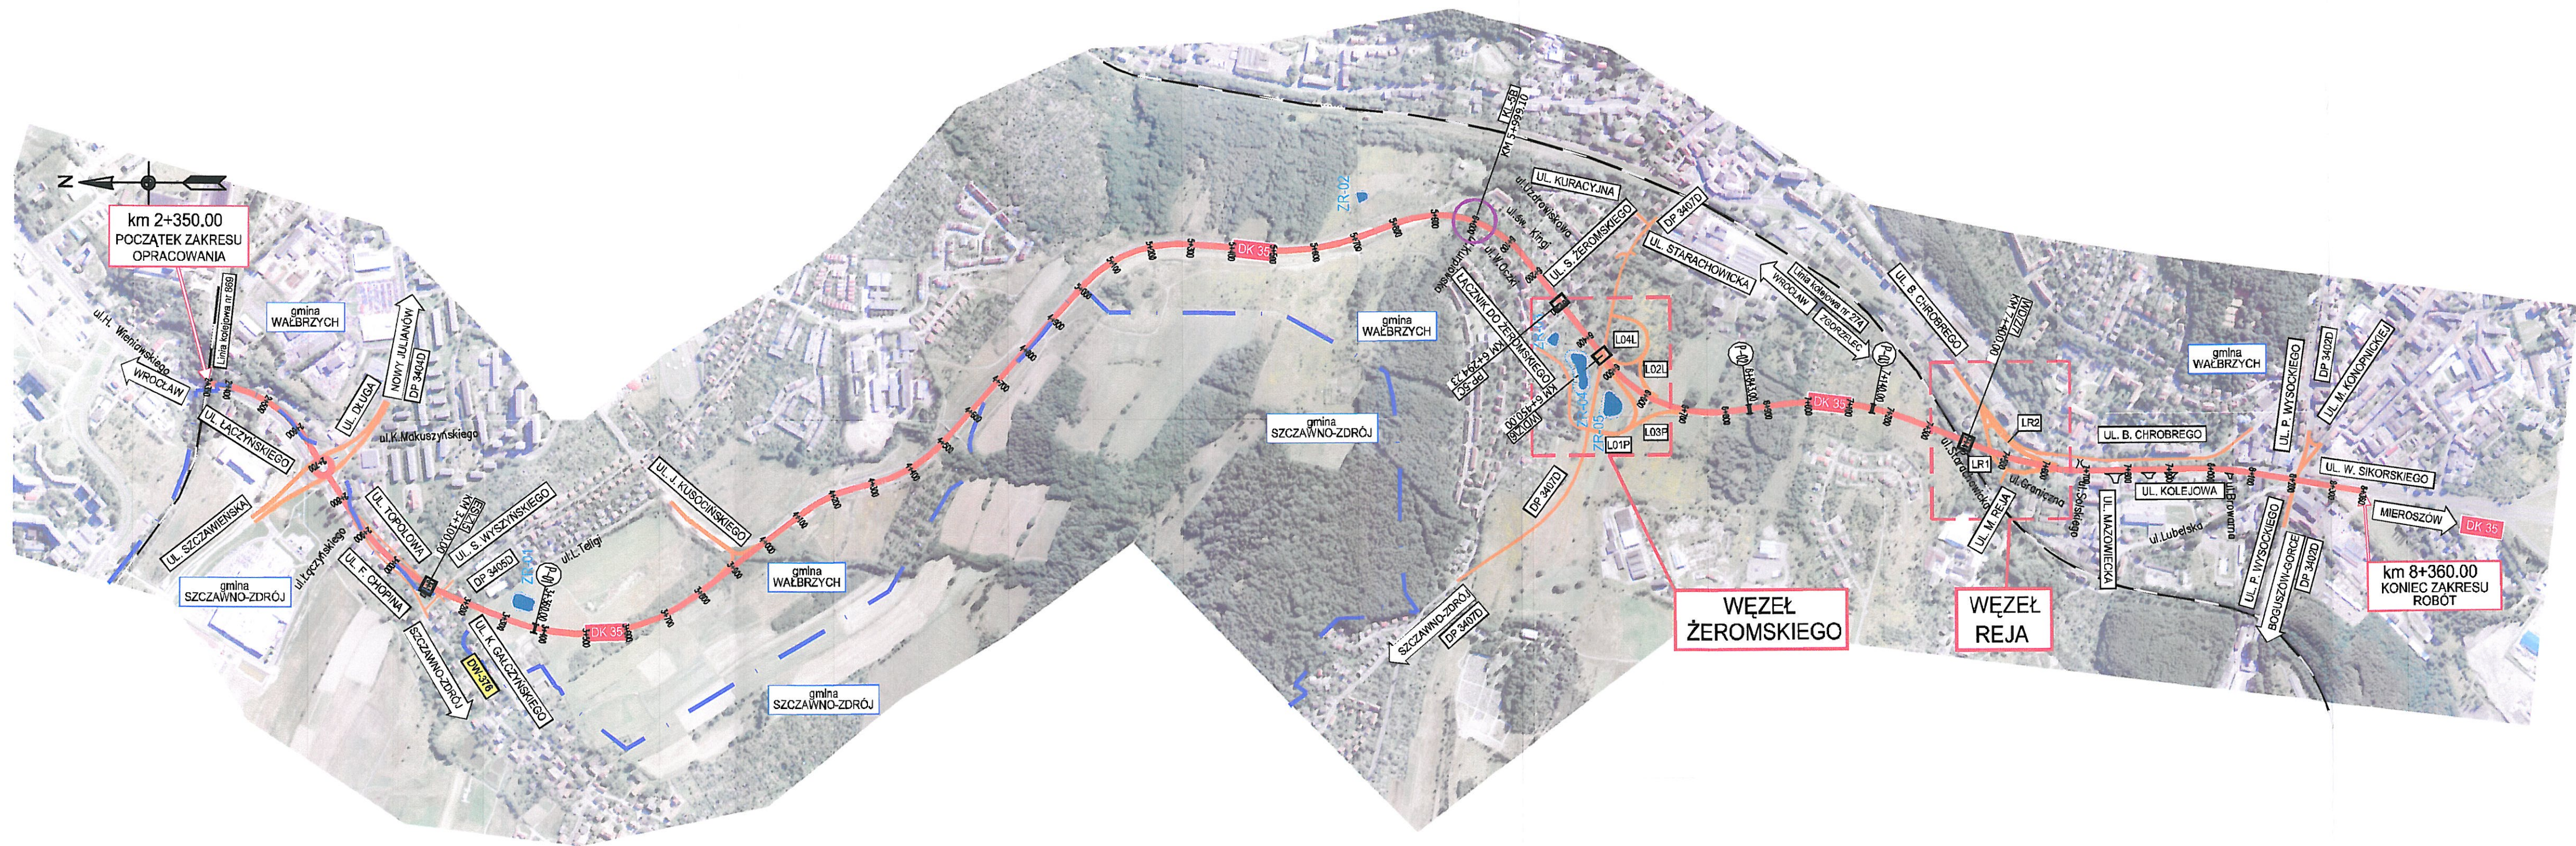

LEGENDA:

- granica administracyjna
- projektowana droga krajowa DK-35
- łącznice węzłów oraz drogi pozostałe
- linia kolejowa
- oznaczenie łącznic
- oznaczenie łączników
- oznaczenie ulicy częściowo projektowanej
- oznaczenie linii kolejowej
- oznaczenie ulicy przylegającej do projektowanego odcinka
- zbiornik retencyjny
- obiekt mostowy
- przepust pod DK-35

7500

LZ1

LR1

UL. S. WYSZYŃSKIEGO

Linia kolejowa nr 809

ul. Starachowicka

Z-01

ESZAS

KM 3+100.00

P-01

3+360.00



INWESTOR			
GENERALNA DYREKCJA DRÓG KRAJOWYCH I AUTOSTRAD			
53-139 WROCLAW ul. Powstańców Śl. 186			
JEDNOSTKA PROJEKTOWA			
TRAKT. s. z o.o. sp. z o.o.			
40-159 Katowice, ul. Jesionowa 15			
tel. (0-32) 228-12-70, fax (0-32) 220-70-04			
ZADANIE			
Budowa obwodnicy m. Wałbrzych			
w ciągu drogi krajowej nr 35			
od km 2+350 do km 8+250			
NAZWA OPRACOWANIA			
PROJEKT ARCHITEKTONICZNO-BUDOWLANY			
CZĘŚĆ III/4 KŁADKA DLA PIESZYCH KL-5B w km 5+999.1			
TYTUŁ RYSUNKU			
RYSUNKI OGÓLNE			
PLAN ORIENTACYJNY			
FUNKCJA	IMIĘ I NAZWISKO	BRANŻA/NUMER UPRAWNIENI	PODPIS
PROJEKTANT	mgr inż. Bogdan Burcek	mosty konstr.-bud. 109/98 BB	B.Burcek
SPRAWDZAJĄCY	mgr inż. Leszek Dąbrowski	mosty mostowa 89/84	L.Dąbrowski
OPRACOWAŁ	mgr inż. Krzysztof Tokarek	mosty SLK/2562/PWOM/09	K.Tokarek
NR UMOWY	SKALA	DATA	STADIUM
01/01	1:10000	WRZESIEŃ 2010	PB
BRANŻA	NR RYS.		
MOSTOWA	06.01/II-4-KL-5B-01		