


| DANE MATERIAŁOWE  |              |                 |
|-------------------|--------------|-----------------|
| Element           | Beton        | Skład zbrojenia |
| Konstrukcja       | B35 (C30/37) | B35/B35         |
| Podłoża betonowa  | B30 (C25/30) |                 |
| Beton wyciemniony | B15 (C12/15) |                 |

UWAGI:

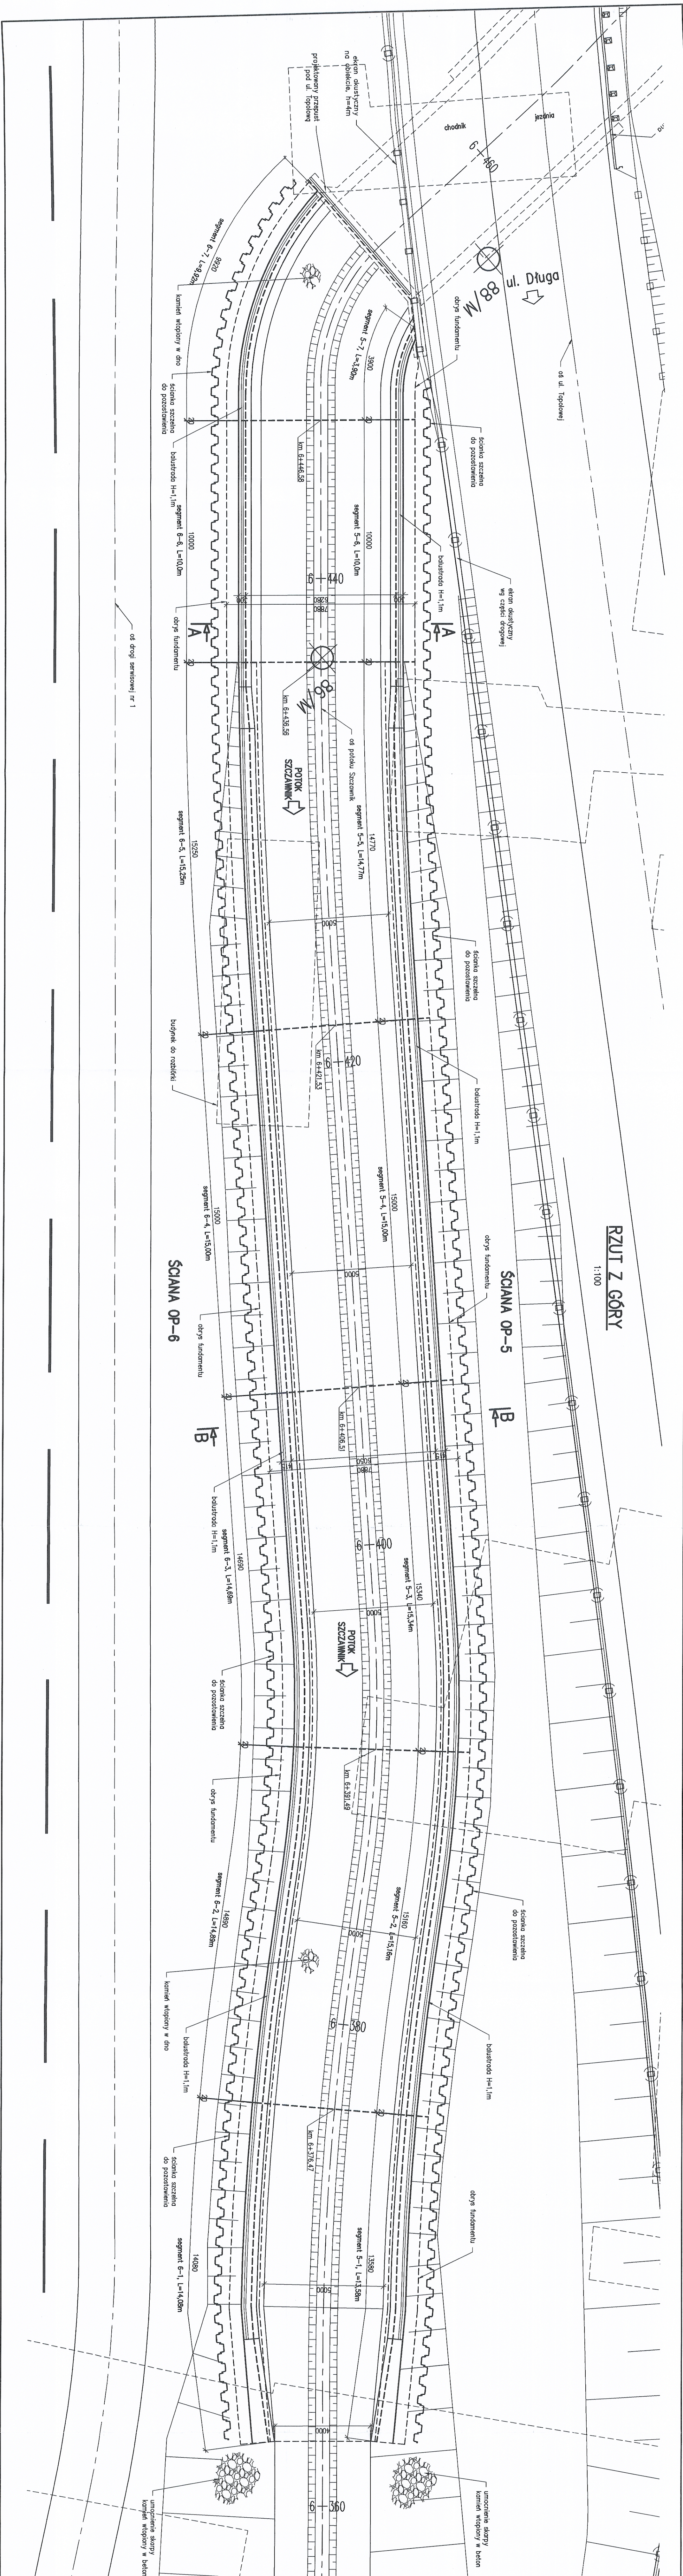

|                                                                  |  |         |  |
|------------------------------------------------------------------|--|---------|--|
| INWESTOR                                                         |  | str. 36 |  |
| GENERAŁNA DYREKCJA DRÓG KRAJOWYCH I AUTOSTRAD                    |  |         |  |
| 53-139 WROCŁAW ul. Powstańców Śl. 186                            |  |         |  |
| JEDNOSTKA PROJEKTOWA                                             |  |         |  |
| TRAKT                                                            |  |         |  |
| 40-159 Kiełbno, ul. Jasionowa 15                                 |  |         |  |
| tel. (0 22) 228-12-70, fax. (0 22) 228-70-94                     |  |         |  |
| ZADANIE                                                          |  |         |  |
| Budowa obwodnicy m. Walbrzych                                    |  |         |  |
| w ciągu drogi krajowej nr 35                                     |  |         |  |
| od km 2+350 do km 8+250                                          |  |         |  |
| NAZWA OPERACYJNA                                                 |  |         |  |
| TOM III/8 Obiekt Inżynierskie w ramach realizacji pólki Szczanek |  |         |  |
| Tytuł rysunku                                                    |  |         |  |
| RYSUNEK OGÓLNY                                                   |  |         |  |
| FUNKCJA                                                          |  |         |  |
| INŻ. I. NAZYSKO                                                  |  |         |  |
| PROJEKTANT                                                       |  |         |  |
| mgr inż. Bogdan Buracki                                          |  |         |  |
| SPRZĘTOWY mgr inż. Leszek Dobrowolski                            |  |         |  |
| mgr inż. Marcin Pociąg                                           |  |         |  |
| DATA                                                             |  |         |  |
| 11.00                                                            |  |         |  |
| WZKRESZ                                                          |  |         |  |
| 2010                                                             |  |         |  |
| SKALA                                                            |  |         |  |
| 1:100                                                            |  |         |  |
| STADIUM                                                          |  |         |  |
| PB                                                               |  |         |  |
| BRANŻA                                                           |  |         |  |
| MOSTOWA                                                          |  |         |  |
| NR RYS.                                                          |  |         |  |
| OP.7/III-6-01                                                    |  |         |  |