


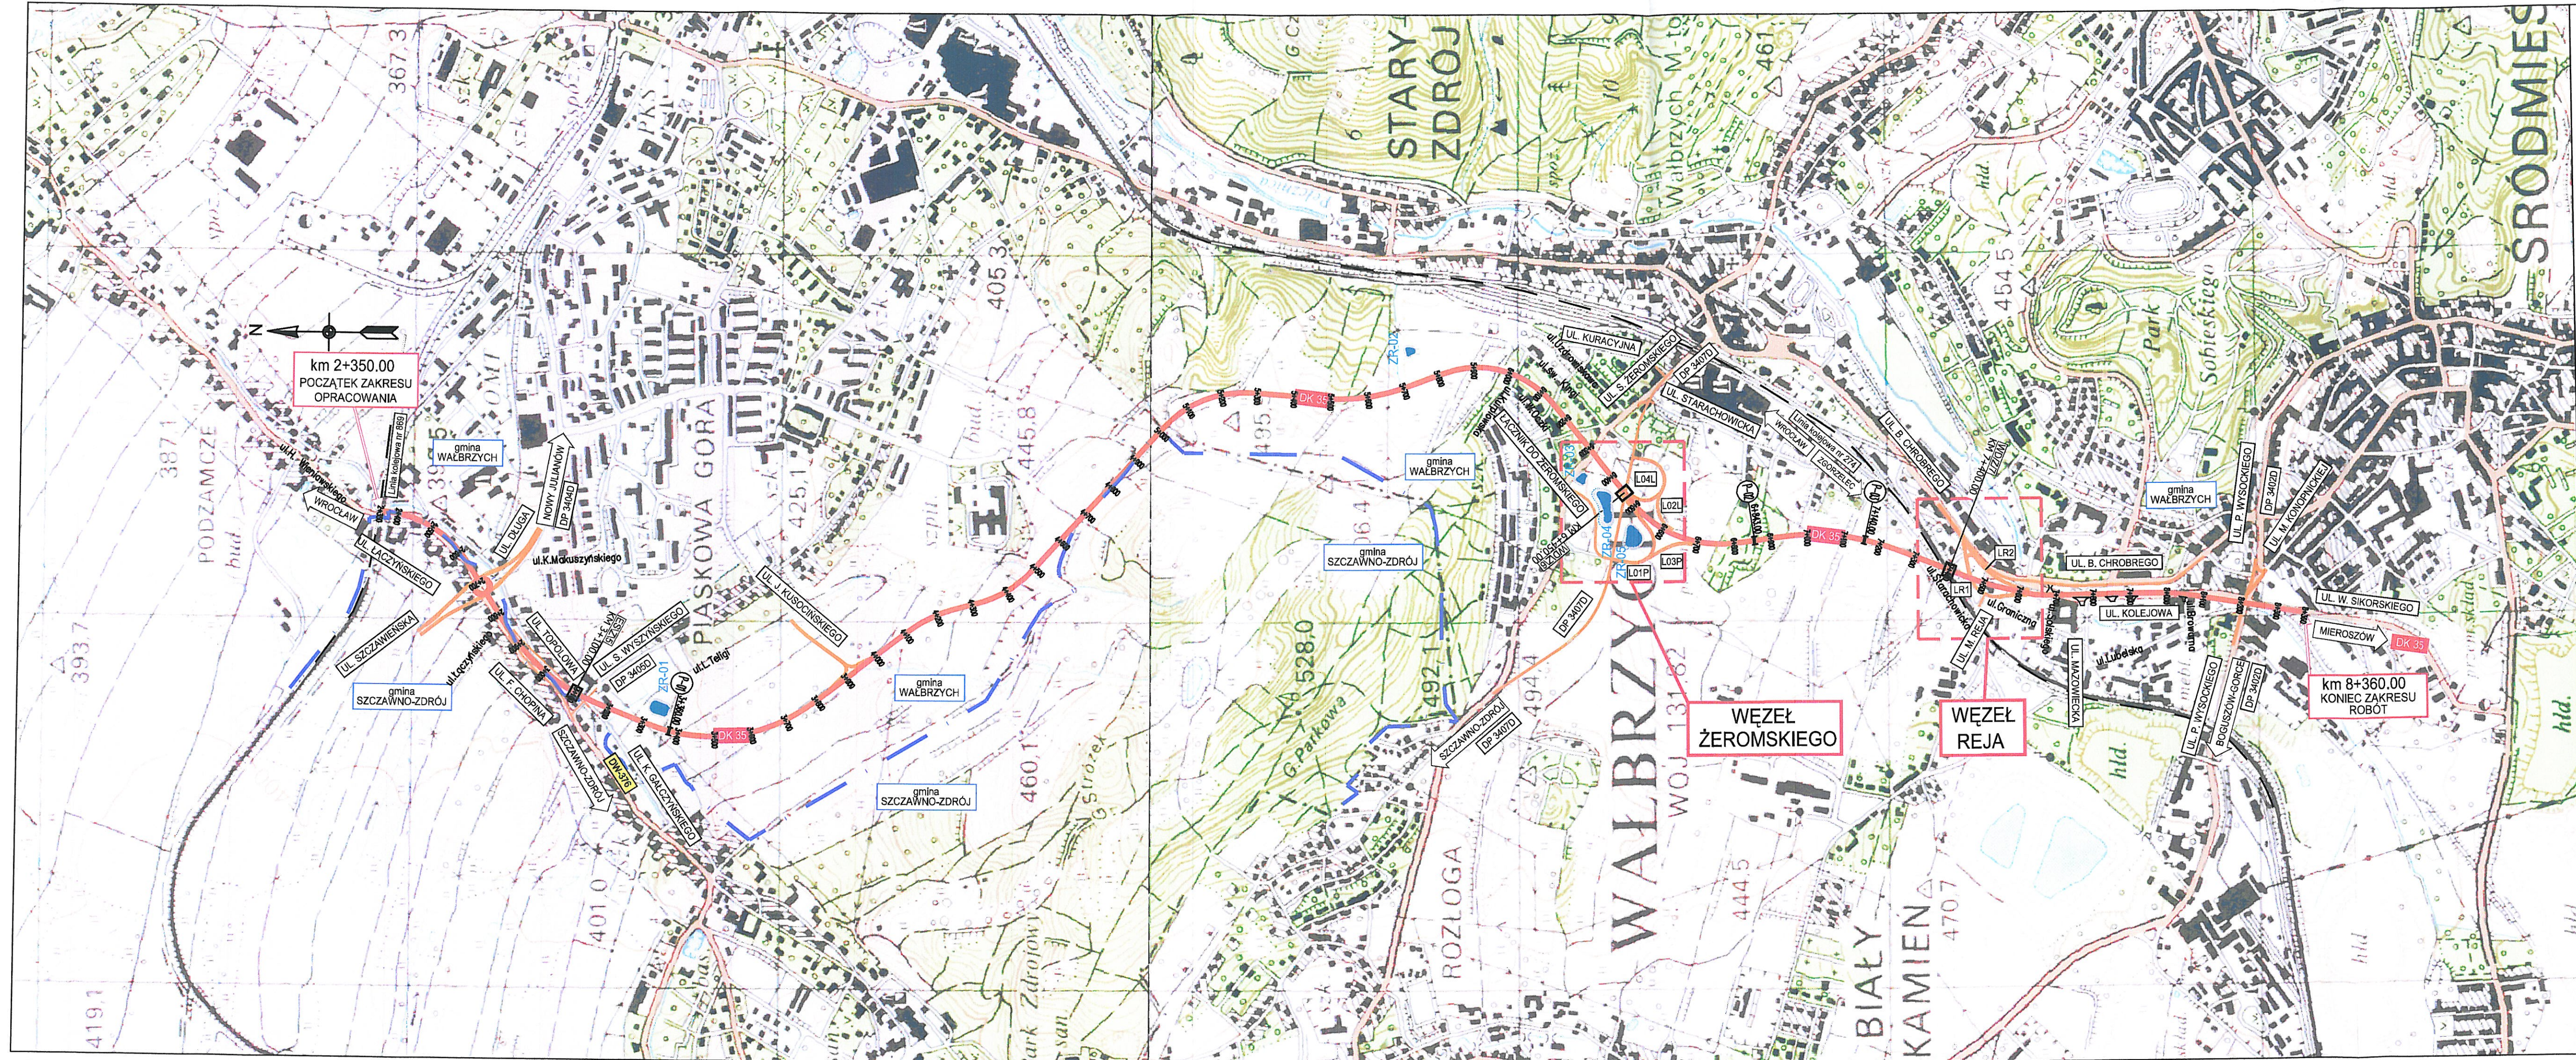

- LEGENDA:
- granica administracyjna
 - projektowana droga krajowa DK-35
 - łącznice węzłów oraz drogi pozostałe
 - linia kolejowa
 - oznaczenie łącznic
 - oznaczenie łączników
 - oznaczenie ulicy częściowo projektowanej
 - oznaczenie linii kolejowej
 - oznaczenie ulicy przylegającej do projektowanego odcinka
 - zbiornik retencyjny
 - obiekt mostowy
 - przepust pod DK-35



INWESTOR		GENERALNA DYREKCJA DRÓG KRAJOWYCH I AUTOSTRAD 53-139 WROCŁAW		ul. Powstańców Śląskich 186		 GDDKIA					
JEDNOSTKA PROJEKTOWA				TRAKT sp. z o.o. sp.k. 40-159 Katowice, ul. Jesionowa 15 tel: (0-32) 228-12-70, fax: (0-32) 220-70-04 trakt@trakt.pl							
ZADANIE		Budowa obwodnicy m. Wałbrzych w ciągu drogi krajowej nr 35 od km 2+350 do km 8+250									
NAZWA OPRACOWANIA		PROJEKT BUDOWLANY TOM VI/1									
TYTUŁ RYSUNKU		PLAN ORIENTACYJNY									
NR UMOWY CDK 0/WR 95/PW/U/R-2/2008 (PR-38/09)		SKALA 1:10000		DATA WRZESIEŃ 2010		STADIUM PB		BRANŻA wielobranżowy		NR RYS. 1.01 /M-1-KD-01	