


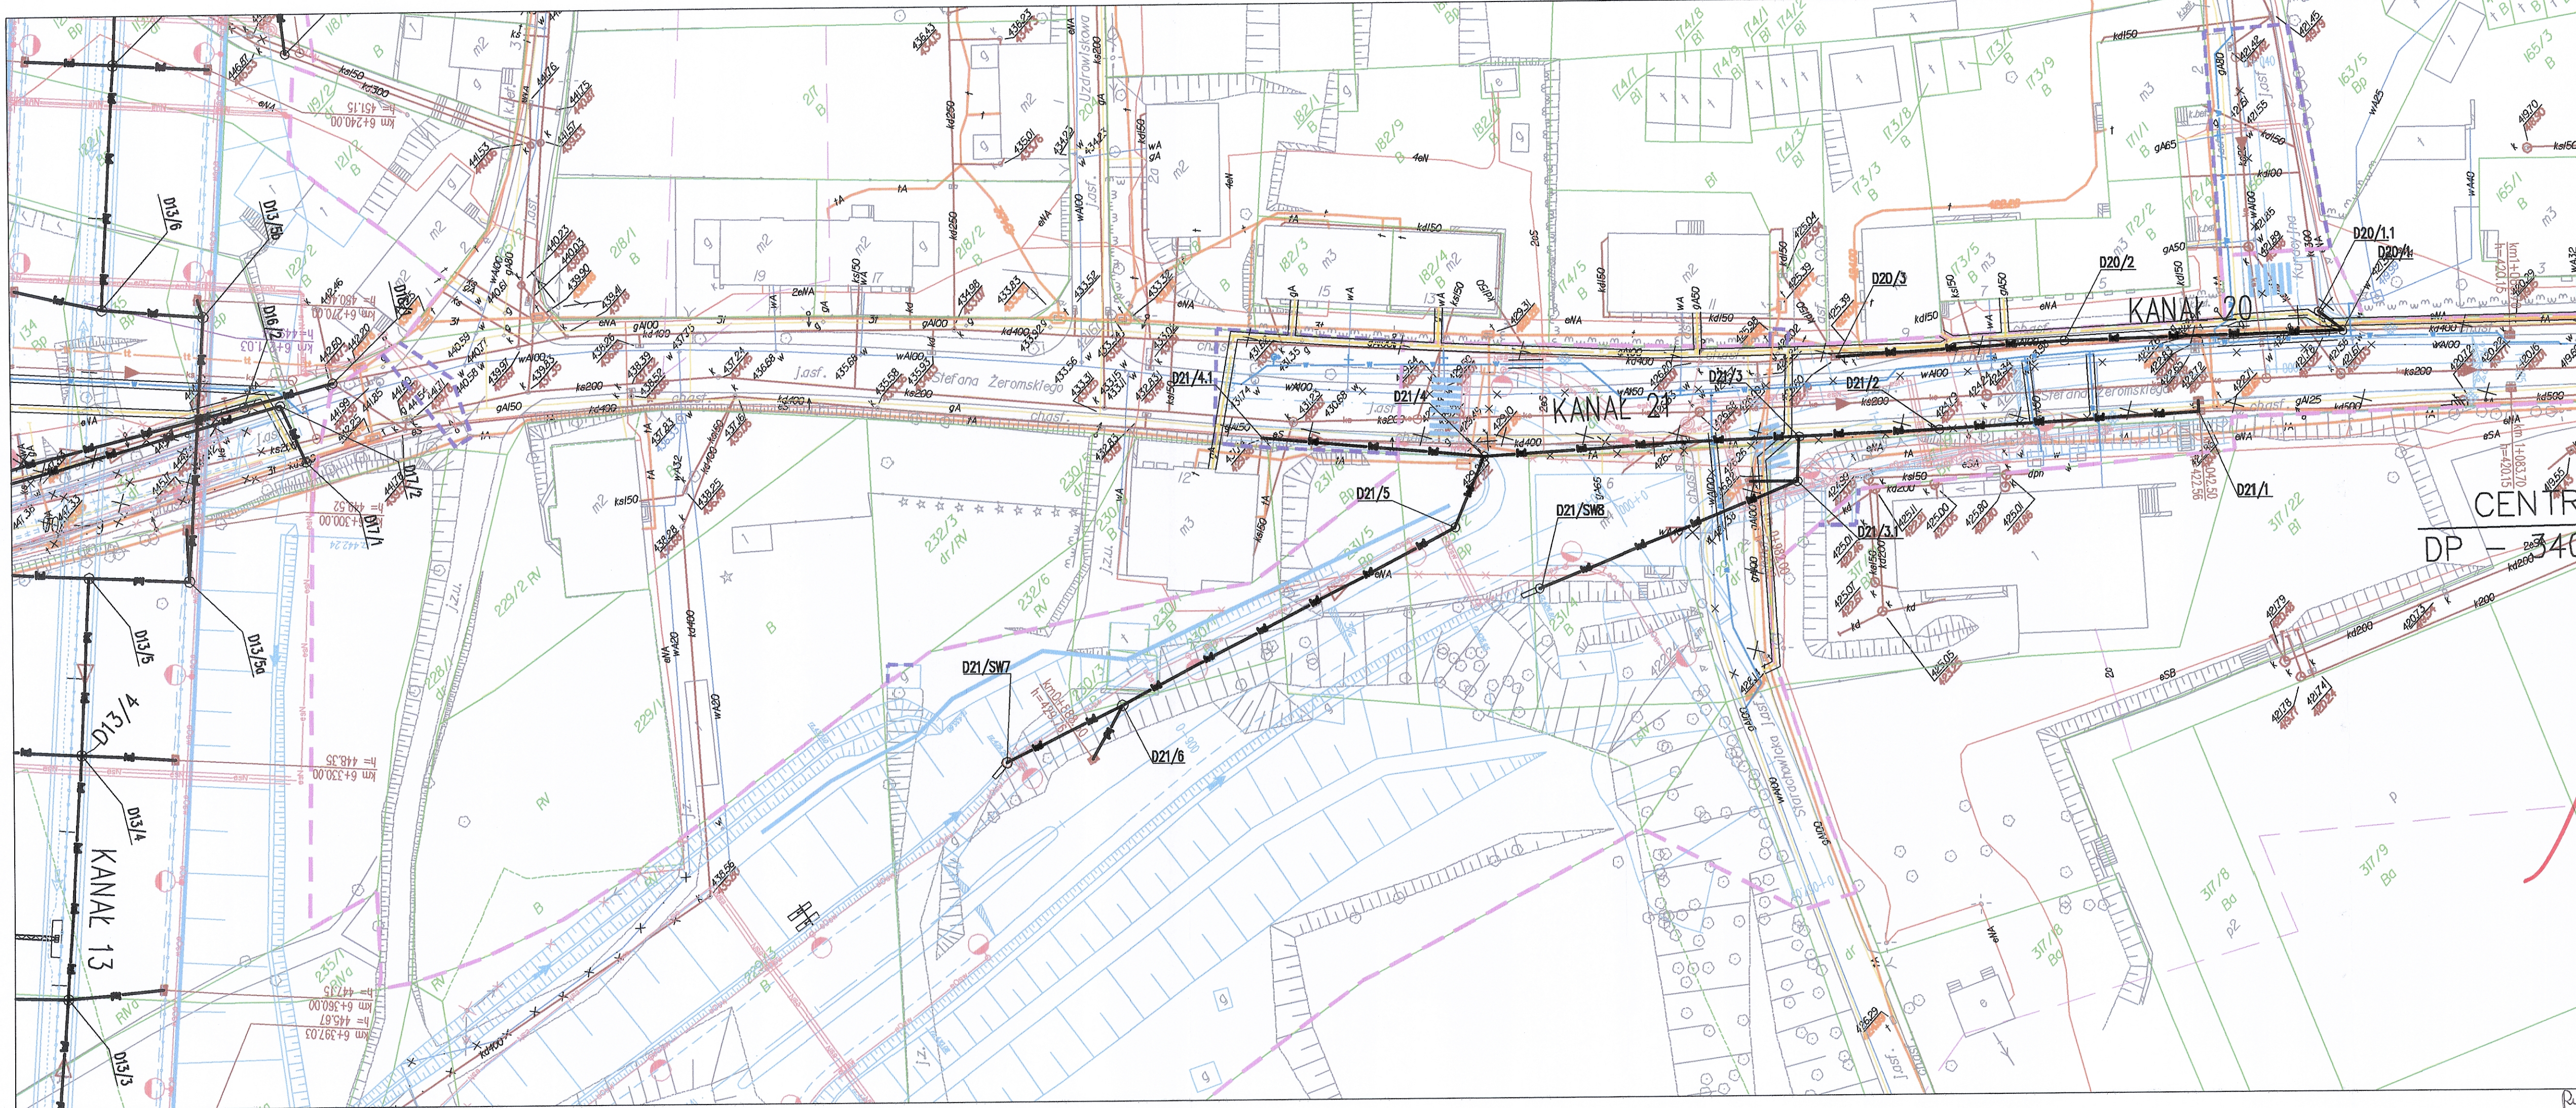

LEGENDA:

- linia rozgraniczająca teren
- linia czasowego zajęcia
- granica działki
- numer działki

SIĘCI PROJEKTOWANE:

Kanalizacja deszczowa

- kanalizacja deszczowa
- kanalizacja deszczowa DN=700
- kanalizacja deszczowa tłoczona
- kanalizacja deszczowa do renowacji

Studia kontrolne

- studnia kontrolna
- studnia pomiarowa
- studnia pomiarowa

Branża wodociągowa

- sieć wodociągowa
- studnia z zasuwą DN=250
- kładoznica

Branża telekomunikacyjna

- sieć TP SA
- sieć Długość
- sieć napowietrzna
- sieć kablowa
- kładoznica

Branża gazowa

- sieć gazowa
- kładoznica

Branża elektroenergetyczna

- kable średniego napięcia
- kable wysokiego napięcia
- kable niskiego napięcia
- przewody linii napowietrznej niskiego napięcia
- przewody linii napowietrznej średniego napięcia
- słupy linii napowietrznej
- słup z oprawką oświetlenia
- słup kablowy nł
- kładoznica

Kanalizacja sanitarna

- kanalizacja sanitarna
- studnia kontrolna
- kładoznica

Branża inżynierska

- sieć hydrotechniczna
- zbiorniki retencyjne

inne symbole

- cięci naturalne
- rezy materijalne
- kładoznica
- rezy ochronne

INWESTOR
GENERALNA DYREKCJA DRÓG KRAJOWYCH I AUTOSTRAD
53-139 WROCLAW ul. Powstańców Śl. 188

JEDNOSTKA PROJEKTOWA
TRAKT sp. z o.o. sp. z o.o.
40-159 Katowice, ul. Jesionowa 15
tel: (0-32) 228-12-70, fax: (0-32) 228-70-04
trak@trak.pl

ZADANIE
Budowa obwodnicy m. Wałbrzych
w ciągu drogi krajowej nr 35
od km 24+350 do km 8+250

NAZWA OPRACOWANIA
PROJEKT BUDOWLANY
TOM VI CZĘŚĆ VI/1

TYTUŁ RYSUNKU
PLAN SYTUACYJNY
KANAL 20, 21

FUNKCJA	IMIĘ I NAZWISKO	BRANŻA/NUMER UPRAWNIENI	PODPIS
PROJEKTANT	inż. Barbara Talaga	wod-kan 833/82	
SPRAWDZAJĄCY	mgr inż. Maria Hanak	wod-kan 541/94	
OPRACOWAŁ	mgr inż. Katarzyna Mazur		
OPRACOWAŁ	Małgorzata Dziabala		

NR UMOWY	SKALA	DATA	STADIUM	BRANŻA	NR RYS.
GDDKiA 0/WR 86/PM/1/R-2/2009 (PR-538/09)	1:500	WRZESIEŃ 2010	PB	wod-kan	2.10 M-1-KD-01

Rys. zmieniły na koniec opracowanie