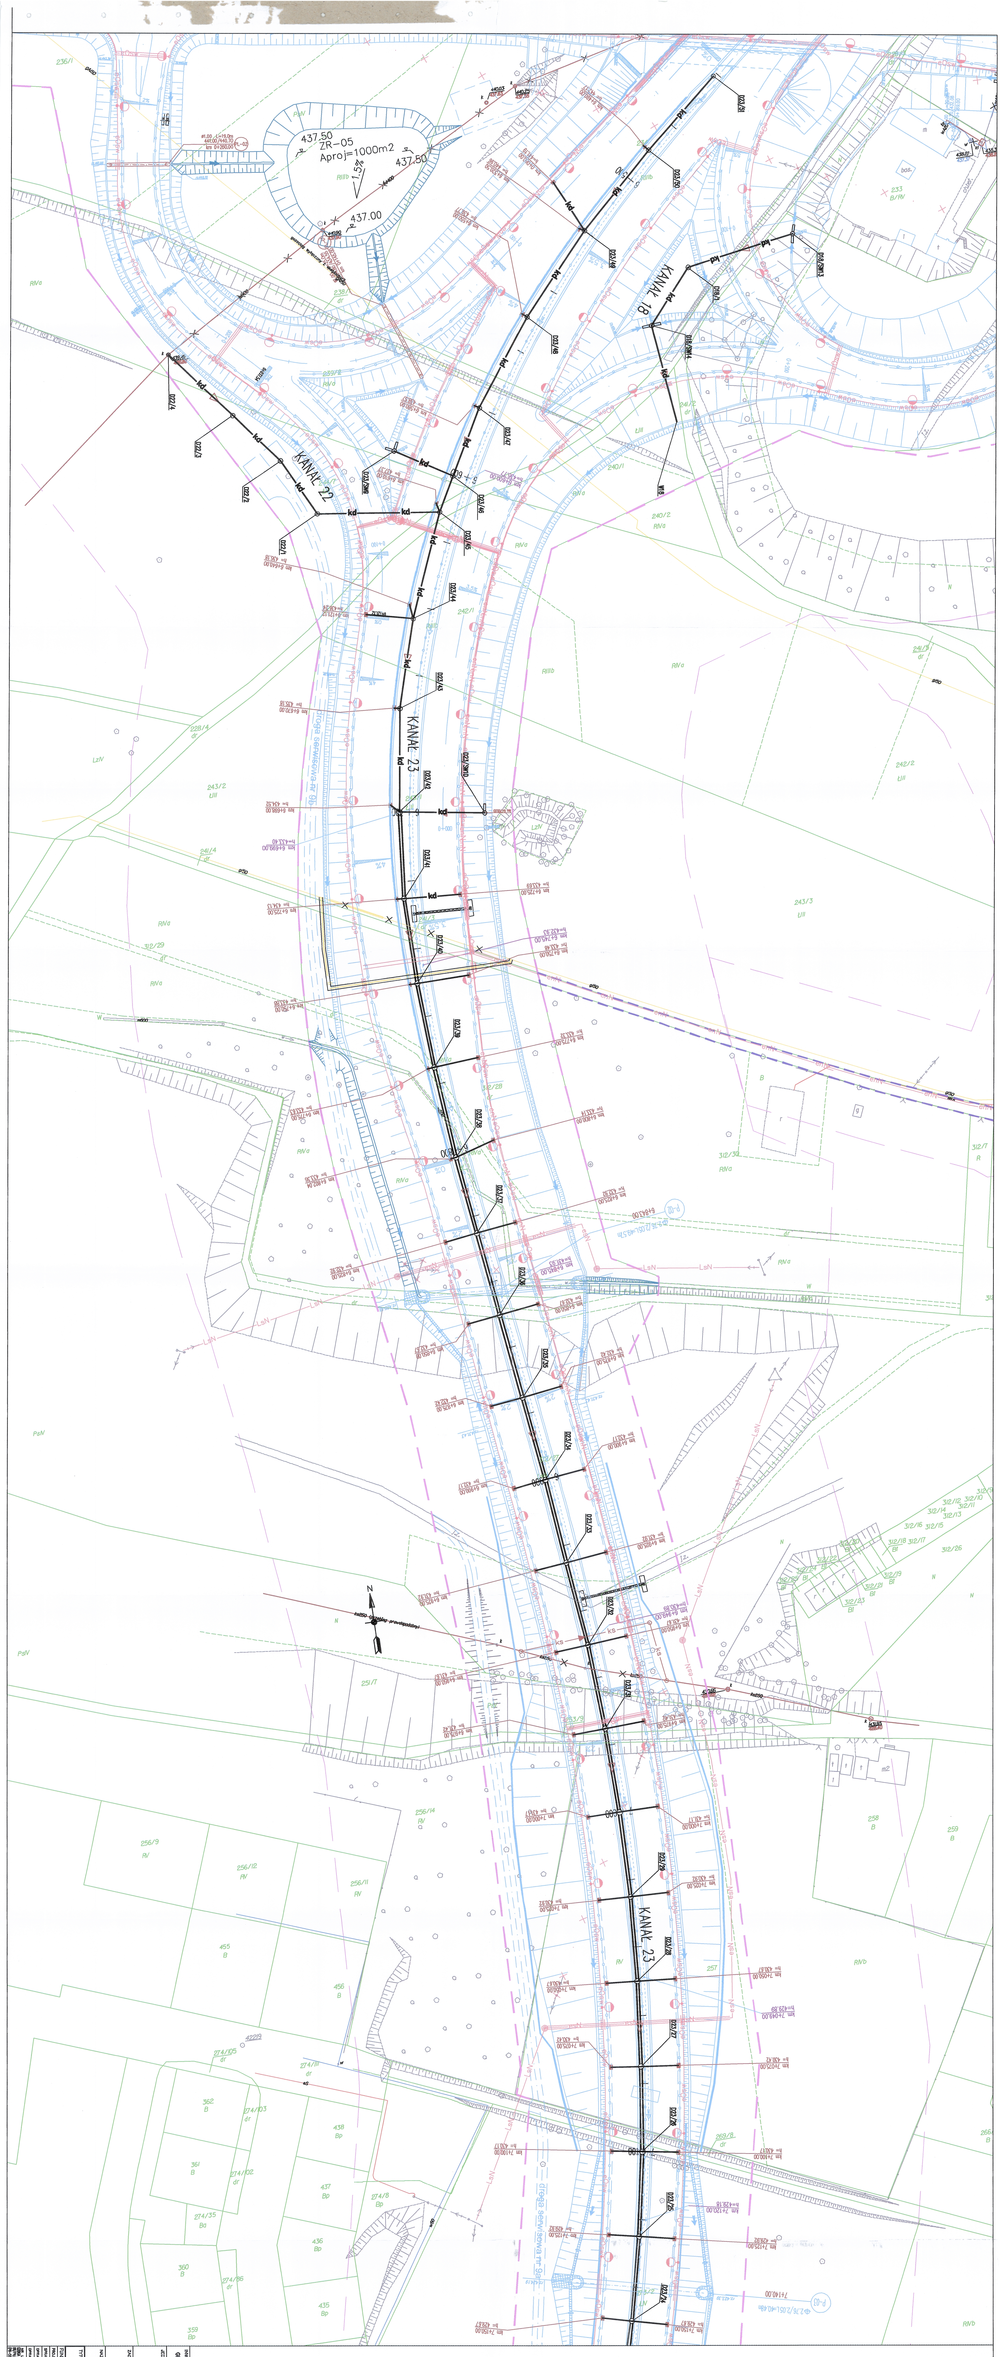

KANAŁ 18
KANAŁ 22
KANAŁ 23
kd
D23/51
D23/50
D23/49
D23/48
D23/47
D23/46
D23/45
D23/44
D23/43
D23/42
D23/41
D23/40
D23/39
D23/38
D23/37
D23/36
D23/35
D23/34
D23/33
D23/32
D23/31
D23/29
D23/28
D23/27
D23/26
D23/25
D23/24
D23/SW10
D23/SW9
D22/4
D22/3
D22/2
D22/1
D18/1
D18/SW13
D18/SW14
W18
ZR-05
Aproj=1000m2
437.50
437.00
1.5%
PL-02
droga serwisowa nr 9b
droga serwisowa nr 9a
gazociąg wyłączony z eksploatacji
ks250 (przebieg prawdopodobny)
N
P-02
P-03
7+140.00
km 6+640.00 h= 436.18
km 6+670.00 h= 435.18
km 6+698.00 h= 434.52
km 6+725.00 h= 434.13
km 6+750.00 h= 433.88
km 6+775.00 h= 433.63
km 6+802.04 h= 433.35
km 6+825.00 h= 432.92
km 6+850.00 h= 432.67
km 6+875.00 h= 432.42
km 6+900.00 h= 432.17
km 6+925.00 h= 431.92
km 6+950.00 h= 431.67
km 6+975.00 h= 431.42
km 7+000.00 h= 431.17
km 7+025.00 h= 430.92
km 7+050.00 h= 430.67
km 7+075.00 h= 430.42
km 7+100.00 h= 430.17
km 7+125.00 h= 429.92
km 7+150.00 h= 429.67
RIVa
RIIIb
LzIV
PsIV
RV
RVb
233 B/RV
240/1
240/2
241/2
241/4
241/5
242/1
242/2
243/2
243/3
256/9
256/11
256/12
256/14
251/7
257
258 B
259 B
312/29
312/30
312/7
455 B
456 B
362 B
361 B
360 B
359 Bp
435 Bp
436 Bp
437 Bp
438 Bp
274/105
274/103
274/102
274/35
274/86
274/8
274/111

LEGENDA:

- linia rozgraniczająca teren
- linia czasowego zajęcia
- granica działki
137/2 - numer działki

SIECI PROJEKTOWANE:

Kanalizacja deszczowa

kd - kanalizacja deszczowa
- kanalizacja deszczowa DN>700
kdT - kanalizacja deszczowa tłoczna
- kanalizacja deszczowa do renowacji
○ - studnia kanalizacyjna
DS SEP - osadnik i separator substancji ropopochodnych
SW - studnia upadowa
SK - studnia kontrolna
- osadnik i separator substancji ropopochodnych
- likwidacja

Branża wodociągowa

w - sieć wodociągowa
- hydrant
- zasuwa
- studnia z zasuwą Dn>250
- likwidacja

Branża teletechniczna

tt - sieć TP S.A.
td - sieć Dialog
tln - sieci napowietrzne
- studnia kablowa
- złącze kablowe
- likwidacja

Branża gazowa

g - sieć gazowa
- likwidacja

Branża elektroenergetyczna

esN - kable średniego napięcia
eOsw - kable obwodów oświetlenia
enN - kable niskiego napięcia
LnN - przewody linii napowietrznej niskiego napięcia
LsN - przewody linii napowietrznej średniego napięcia
- słup z oprawą oświetlenia
- słupy linii napowietrznej
- złącza kablowe nN
- likwidacja

Kanalizacja sanitarna

ks - kanalizacja sanitarna
- studnia kanalizacyjna
- likwidacja

Branża hydrologiczna

KH - sieć hydrotechniczne
- zbiorniki retencyjne
- cieki naturalne
rowy melioracyjne
- likwidacja
- rura ochronna

INWESTOR

GENERALNA DYREKCJA DRÓG KRAJOWYCH I AUTOSTRAD
53-139 WROCŁAW ul. Powstańców Śl. 186

GDDKIA

JEDNOSTKA PROJEKTOWA

TRAKT sp. z o.o. sp.k.
40-159 Katowice, ul. Jesionowa 15
tel: (0-32) 228-12-70, fax: (0-32) 220-70-04
trakt@trakt.pl

ZADANIE

Budowa obwodnicy m. Wałbrzych
w ciągu drogi krajowej nr 35
od km 2+350 do km 8+250

NAZWA OPRACOWANIA

PROJEKT BUDOWLANY
TOM VI CZĘŚĆ VI/1

TYTUŁ RYSUNKU

PLAN SYTUACYJNY
KANAŁ 18, 22, 23 cz.1

FUNKCJA	IMIĘ I NAZWISKO	BRANŻA/NUMER UPRAWNIEŃ	PODPIS
PROJEKTANT	inż. Barbara Talaga	wod-kan 833/82	
SPRAWDZAJĄCY	mgr inż. Maria Hanak	wod-kan 541/94	
OPRACOWAŁ	mgr inż. Katarzyna Mazur		Mazur
OPRACOWAŁ	Małgorzata Dziabała		

NR UMOWY	SKALA	DATA	STADIUM	BRANŻA	NR RYS.
GDDKiA O/WR 86/PN/U/R-2/2009 (PR-558/09)	1:500	WRZESIEŃ 2010	PB	wod-kan	2.11 /VI-1-KD-01