


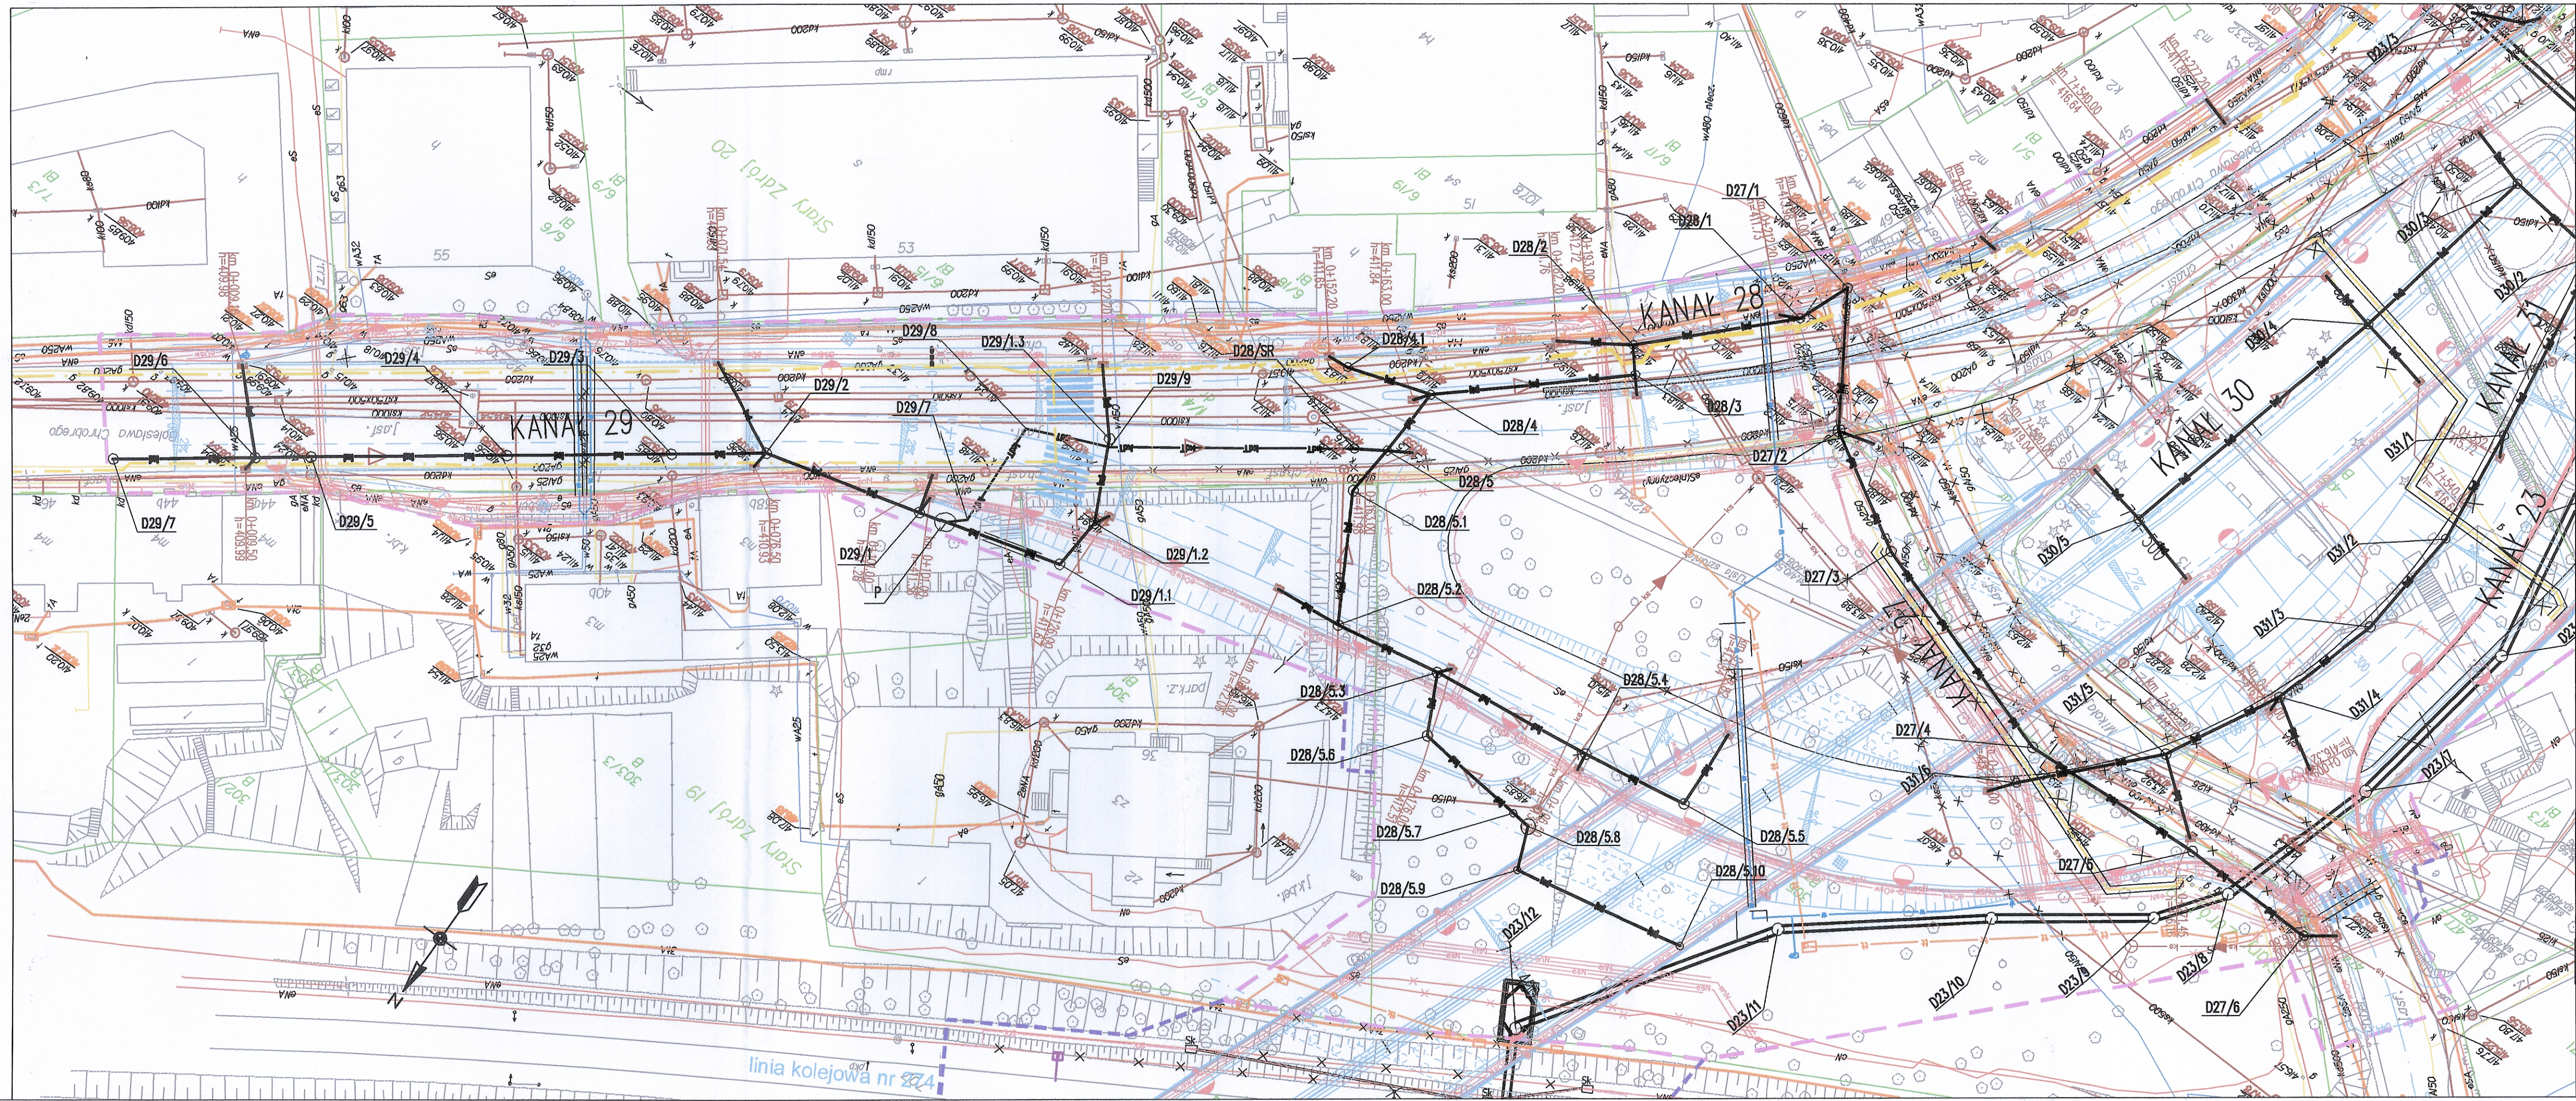

**LEGENDA:**

- linia rozgraniczająca teren
- linia czasowego zajęcia
- granica działki
- numer działki

**SIECI PROJEKTOWANE:**

**Kanalizacja deszczowa**

- kkd
- kdt

**Stacje i urządzenia:**

- studnia kanalizacyjna
- studnia wpodawna
- studnia kontrolna
- studnia i separator substancji ropopochodnych
- studnia i separator substancji ropopochodnych
- studnia i separator substancji ropopochodnych

**Branża wodociągowa**

- sieć wodociągowa
- studnia z zasuwą dn250
- flikidacja

**Branża teletechniczna**

- sieć TP SA
- sieć Dialog
- sieć napowietrzna
- złącze kablowe
- flikidacja

**Branża gazowa**

- sieć gazowa
- flikidacja

**Branża elektroenergetyczna**

- kabeł średniego napięcia
- kabeł czwórdroń oświetlenia
- kabeł niskiego napięcia
- przewody linii napowietrznej niskiego napięcia
- przewody linii napowietrznej średniego napięcia
- stopy linii napowietrznej
- złącze kablowe nN
- flikidacja

**Kanalizacja sanitarna**

- kanalizacja sanitarna
- studnia kanalizacyjna
- flikidacja

**Branża hydrologiczna**

- sieć hydrologiczna
- zbiorniki retencyjne

**inne:**

- ciek naturalny
- rowy melioracyjne
- flikidacja
- rowa ochronne

INWESTOR  
GENERALNA DYREKCJA DRÓG KRAJOWYCH I AUTOSTRAD  
53-139 WROCŁAW ul. Powstańców Śl. 186

JEDNOSTKA PROJEKTOWA  
**TRAKT** sp. z o.o. sp. z o.o.  
40-159 Katowice, ul. Jesionowa 15  
tel: (0-32) 228-12-70, fax: (0-32) 220-70-04  
t.aki@trak.pl

ZADANIE  
**Budowa obwodnicy m. Wałbrzych  
w ciągu drogi krajowej nr 35  
od km 2+350 do km 8+250**

NAZWA OPRACOWANIA  
**PROJEKT BUDOWLANY  
TOM VI CZĘŚĆ VI/1**

TYTUŁ RYSUNKU  
**PLAN SYTUACYJNY  
KANAL 27, 28, 29**

| FUNKCJA      | IMIĘ I NAZWISKO          | BRANŻA/NUMER UPRAWNIENI | PODPIS |
|--------------|--------------------------|-------------------------|--------|
| PROJEKTANT   | inż. Barbara Talaga      | wod-kan 833/82          |        |
| SPRAWDZAJĄCY | mgr inż. Maria Hanak     | wod-kan 541/94          |        |
| OPRACOWAŁ    | mgr inż. Katarzyna Mazur |                         |        |

| NR UMOWY                                     | SKALA | DATA              | STADIUM | BRANŻA  | NR RYS.         |
|----------------------------------------------|-------|-------------------|---------|---------|-----------------|
| GDDKIA 0/NR<br>86/PA/UR-2/2009<br>(PR-38/09) | 1:500 | WRZEŚNIEN<br>2010 | PB      | wod-kan | 2.13 /M-1-KD-01 |