
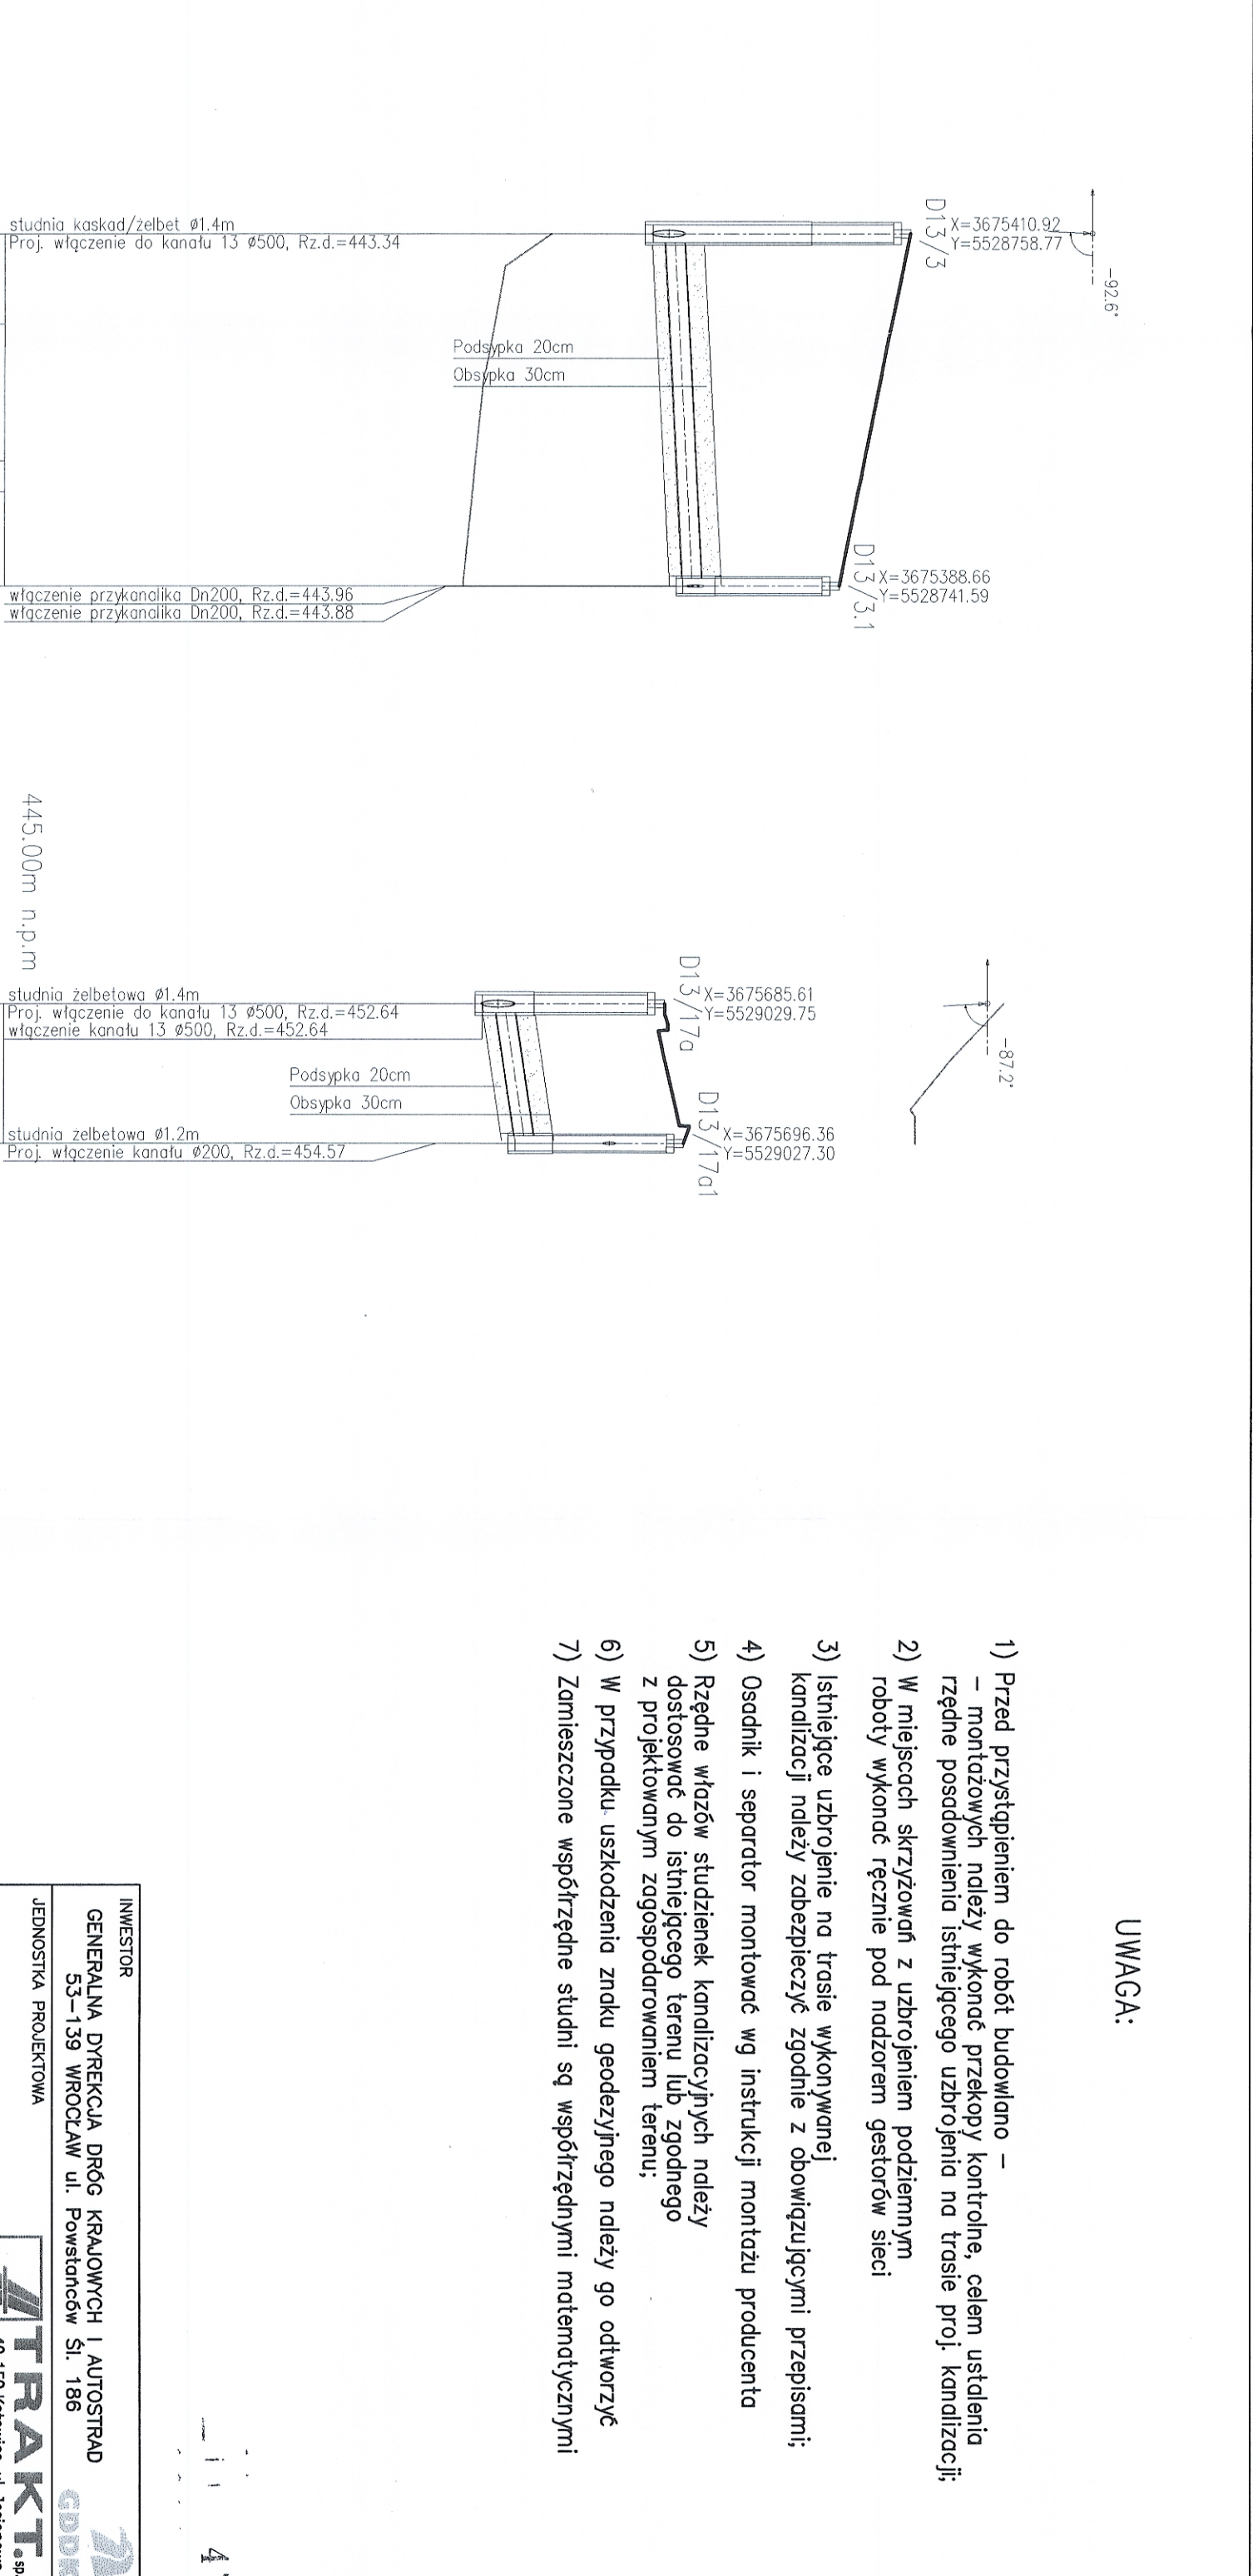
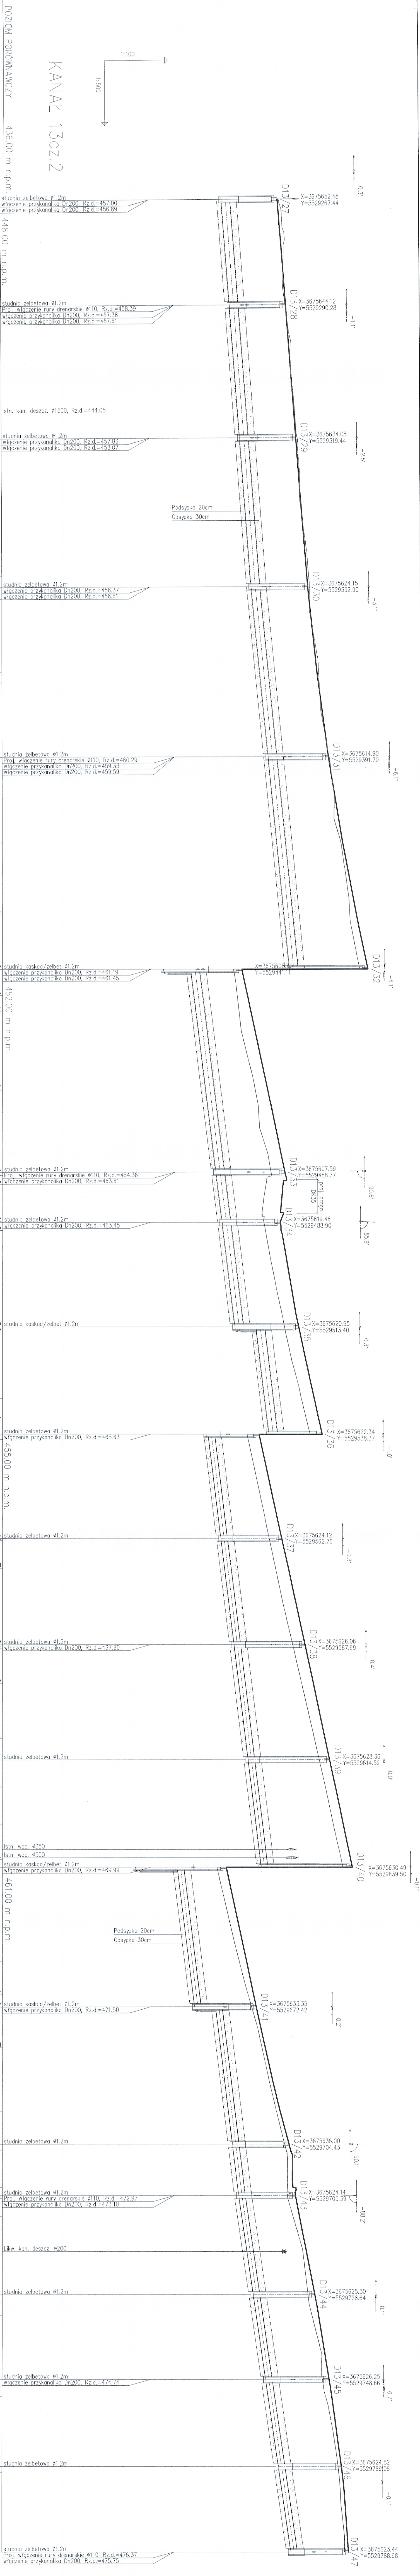


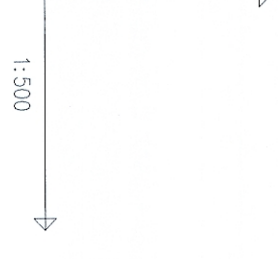

JWAGA:


| |
|---|
| PROJ. RZĘDNA TERENU | 459.18 | 459.27 | 459.58 | 459.64 | 459.69 | 459.75 | 459.80 | 459.93 | 459.99 | 460.04 | 460.19 | 460.24 | 460.30 | 460.42 | 460.50 | 460.54 | 460.61 | 460.62 | 460.66 | 460.69 | 460.70 | 460.72 | 460.73 | 460.74 | 464.20 | 4 |
|---|