


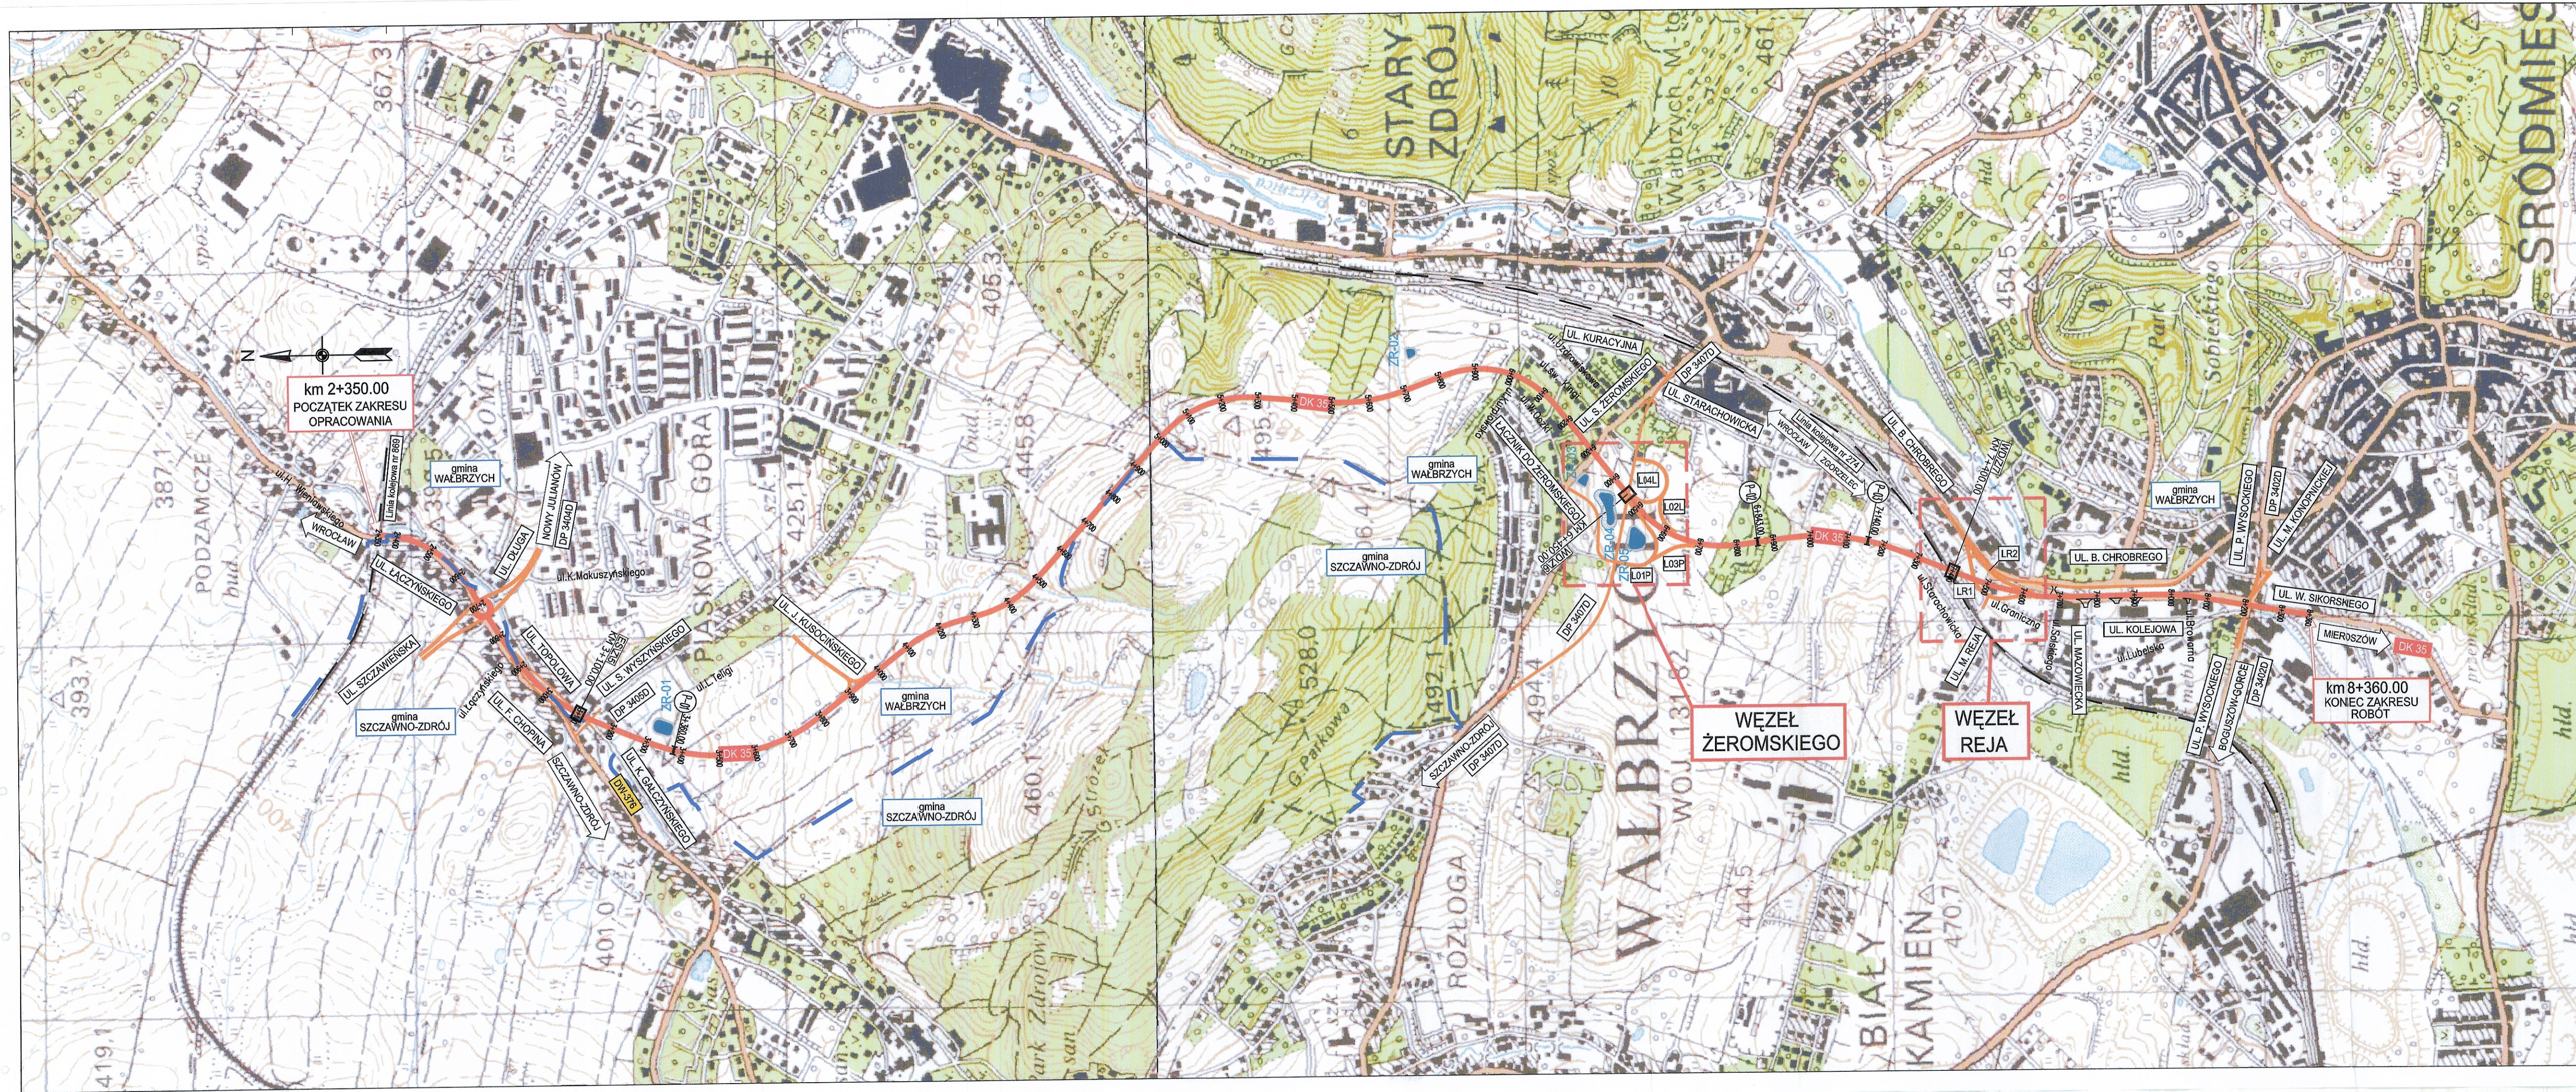

- LEGENDA:
- granica administracyjna
 - projektowana droga krajowa DK-35
 - łącznice węzłów oraz drogi pozostałe
 - linia kolejowa
 - oznaczenie łącznic
 - oznaczenie łączników
 - oznaczenie ulicy częściowo projektowanej
 - oznaczenie linii kolejowej
 - oznaczenie ulicy przylegającej do projektowanego odcinka
 - zbiornik retencyjny
 - obiekt mostowy
 - przepust pod DK-35
- ESZL5
KM 3+100.00
- 3+360.00



INWESTOR		GENERALNA DYREKCJA DRÓG KRAJOWYCH I AUTOSTRAD 53-139 WROCŁAW ul. Powstańców Śląskich 186		 GDDKiA
JEDNOSTKA PROJEKTOWA		 TRAKT sp. z o.o. sp.k. 40-159 Katowice, ul. Jesionowa 15 tel: (0-32) 228-12-70, fax: (0-32) 220-70-04 trak@trak.pl		
ZADANIE		Budowa obwodnicy m. Wałbrzych w ciągu drogi krajowej nr 35 od km 2+350 do km 8+250		
NAZWA OPRACOWANIA		PROJEKT BUDOWLANY TOM VI/3		
TYTUŁ RYSUNKU		PLAN ORIENTACYJNY		
NR UMOWY GDDKiA O/WR 86/PN/U/R-3/2009 (PI-558/09)	SKALA 1:10000	DATA WRZESIEŃ 2010	STADIUM PB	BRANŻA wielobranżowy
NR RYS.				1.01 /W-3-KS-01