


UWAGA:

- 1) Przed przystąpieniem do robót budowlano – montażowych należy wykonać przekłopy kontrolne, celem ustalenia rzędnych posadowienia istniejącego uzbrojenia na trasie proj. sieci wodociągowej. Spadek na odc. 2m przed włączeniem dostosować do rzędnej rzeczywistej istniejącego wodociągu w miejscu włączenia.
- 2) W miejscach skrzyżowań z uzbrojeniem podziemnym roboty wykonać ręcznie pod nadzorem gestorów sieci.
- 3) Istniejące uzbrojenie na trasie wykonawczej sieci wodociągowej należy zabezpieczyć zgodnie z obowiązującymi przepisami;
- 4) Różne skrzyżnek żelaznych zasuw należy dostosować do istniejącego terenu lub zgody z projektowanym zagospodarowaniem terenu;
- 5) W przypadku uszkodzenia znaku geodezyjnego należy go odtworzyć
- 6) Zamieszczone współrzędne studni są współrzędnymi matematycznymi

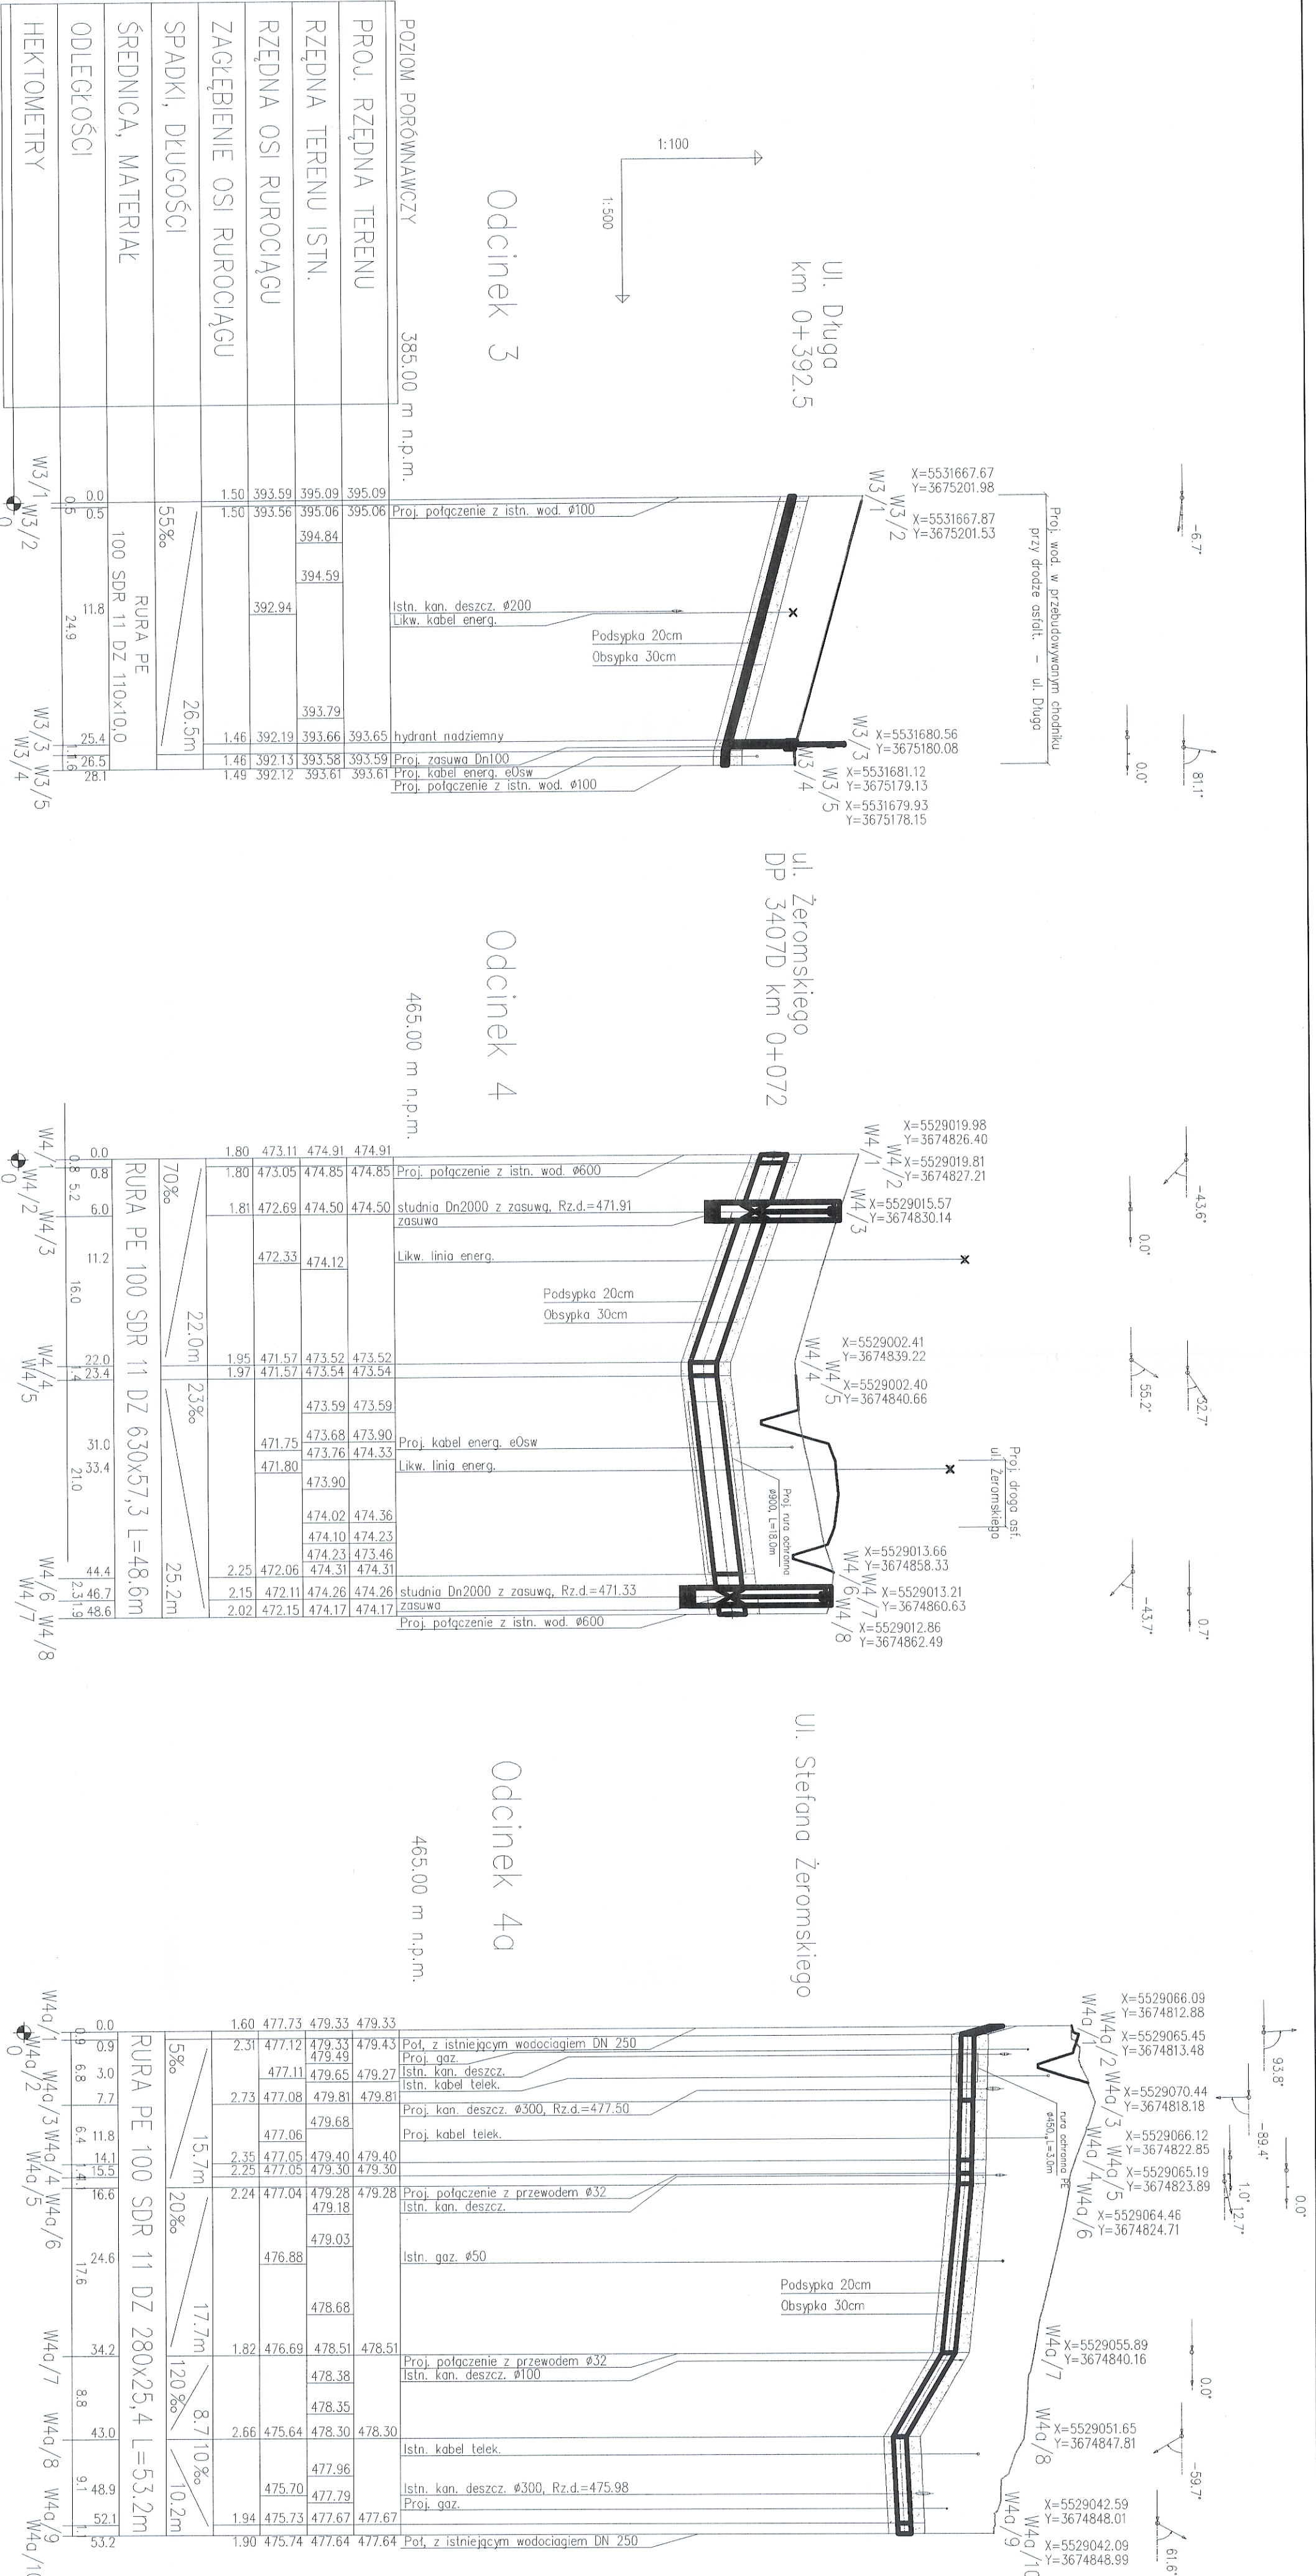

INWESTOR		GENERALNA DIREKCJA DRÓG KRAJOWYCH I AUTOSTRAD	
JEDNOSTKA PROJEKTOWA		53-139 WROCŁAW ul. Powstańców Śl. 186	
ZADANIE		Budowa obwodnicy m. Walbrzych w ciągu drogi krajowej nr 35 od km 2+350 do km 8+250	
NAZWA OPRACOWANIA		PROJEKT BUDOWLANY TOM VI CZĘŚĆ VI/4	
TYTUŁ RYSUNKU		PROFIL PODUŻNY ODCINEK 3, 4, 4a	
FUNKCJA		IMI I NAZWISKO	BRANŻA/NUMER UPRAWNIENI
PROJEKTANT		inż. Barbara Talaga	wod-kan 833/82
SPRAWDZAJĄCY		mgr inż. Maria Hanak	wod-kan 541/94
OPRACOWUJĄCY		mgr inż. Katarzyna Mazur	
OPRACOWUJĄCY		Majgorzata Dziatko	
SKALA		DATA	STRONA
1:100/500		WZIESIEN	PB
BRANŻA		WZIESIEN	BRANŻA
3.05		3.05	3.05