


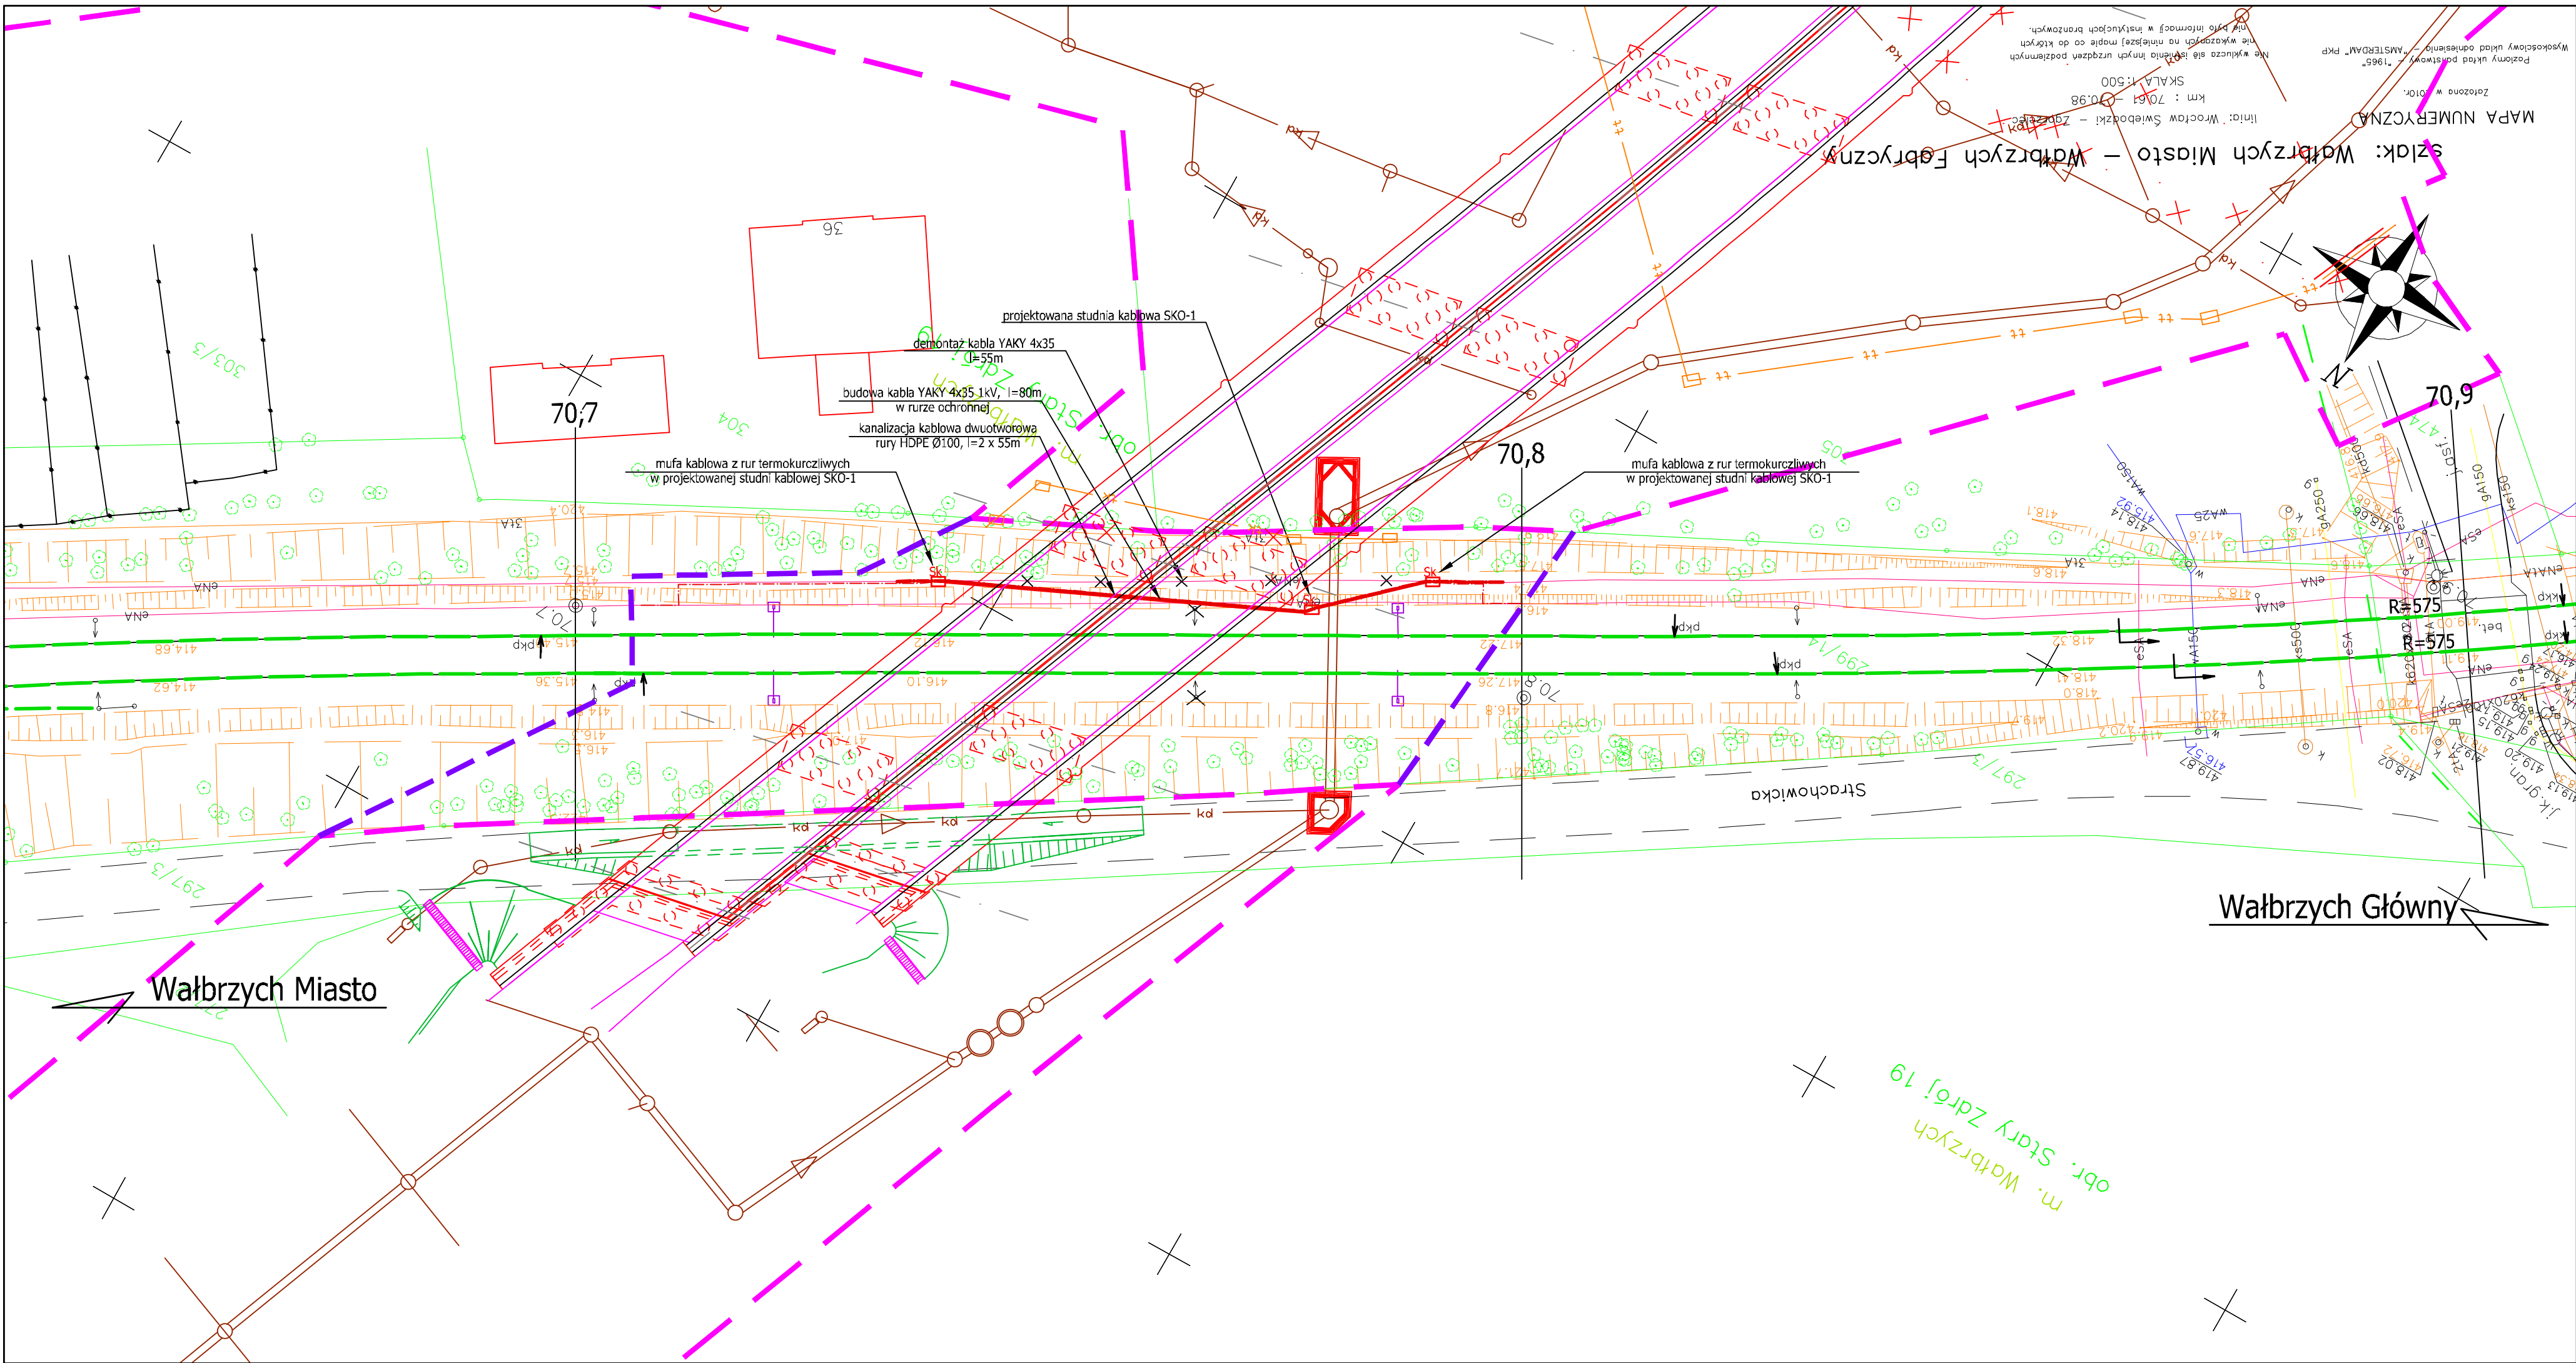

Uwagi i oznaczenia:

- przebudowa kabla nN zasilającego urządzenia na przejeździe w km 70,900
- kabel sterujący srk - do przełożenia wg oddzielnego opracowania
- projektowana studnia kablowa

INWESTOR

GENERALNA DYREKCJA DRÓG KRAJOWYCH I AUTOSTRAD

53-139 WROCLAW ul. Powstańców Śl. 186



JEDNOSTKA PROJEKTOWA



TRAKT.
sp. z o.o. sp.k.
40-159 Katowice, ul. Jesionowa 15
tel: (0-32) 228-12-70, fax: (0-32) 220-70-04
trakt@trakt.pl

ZADANIE


Budowa obwodnicy m. Wałbrzych
w ciągu drogi krajowej nr 35
od km 2+350 do km 8+250

NAZWA OPRACOWANIA

PROJEKT WYKONAWCZY
Tom IX/3 - Przebudowa kabli elektroenergetycznych nN własności PKP PLK

TYTUŁ RYSUNKU

Plan sytuacyjny km 70,640 - 70,910

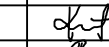FUNKCJA	IMIĘ I NAZWISKO	BRANŻA/NUMER UPRAWNIENI		PODPIS
Projektant	mgr inż. Hubert Kusber	elektryfikacja linii kolejowych/1040/94 UW Katowice		
Sprawdzający	dr inż. Bolesław Piątek	elektryfikacja linii kolejowych / ONB-907/3-20/69 Katowice		
Opracował				
NR UMOWY GDDKIA O/WR 86/PN/U/R-2/2009 (PR-558/09)	SKALA 1:500	DATA marzec 2011	STADIUM PW	BRANŻA energetyka kolejowa
NR RYS.				01/ IX-3-K-02